



Изн. № подл.	
Подл. и дата	
Взам. инв. №	

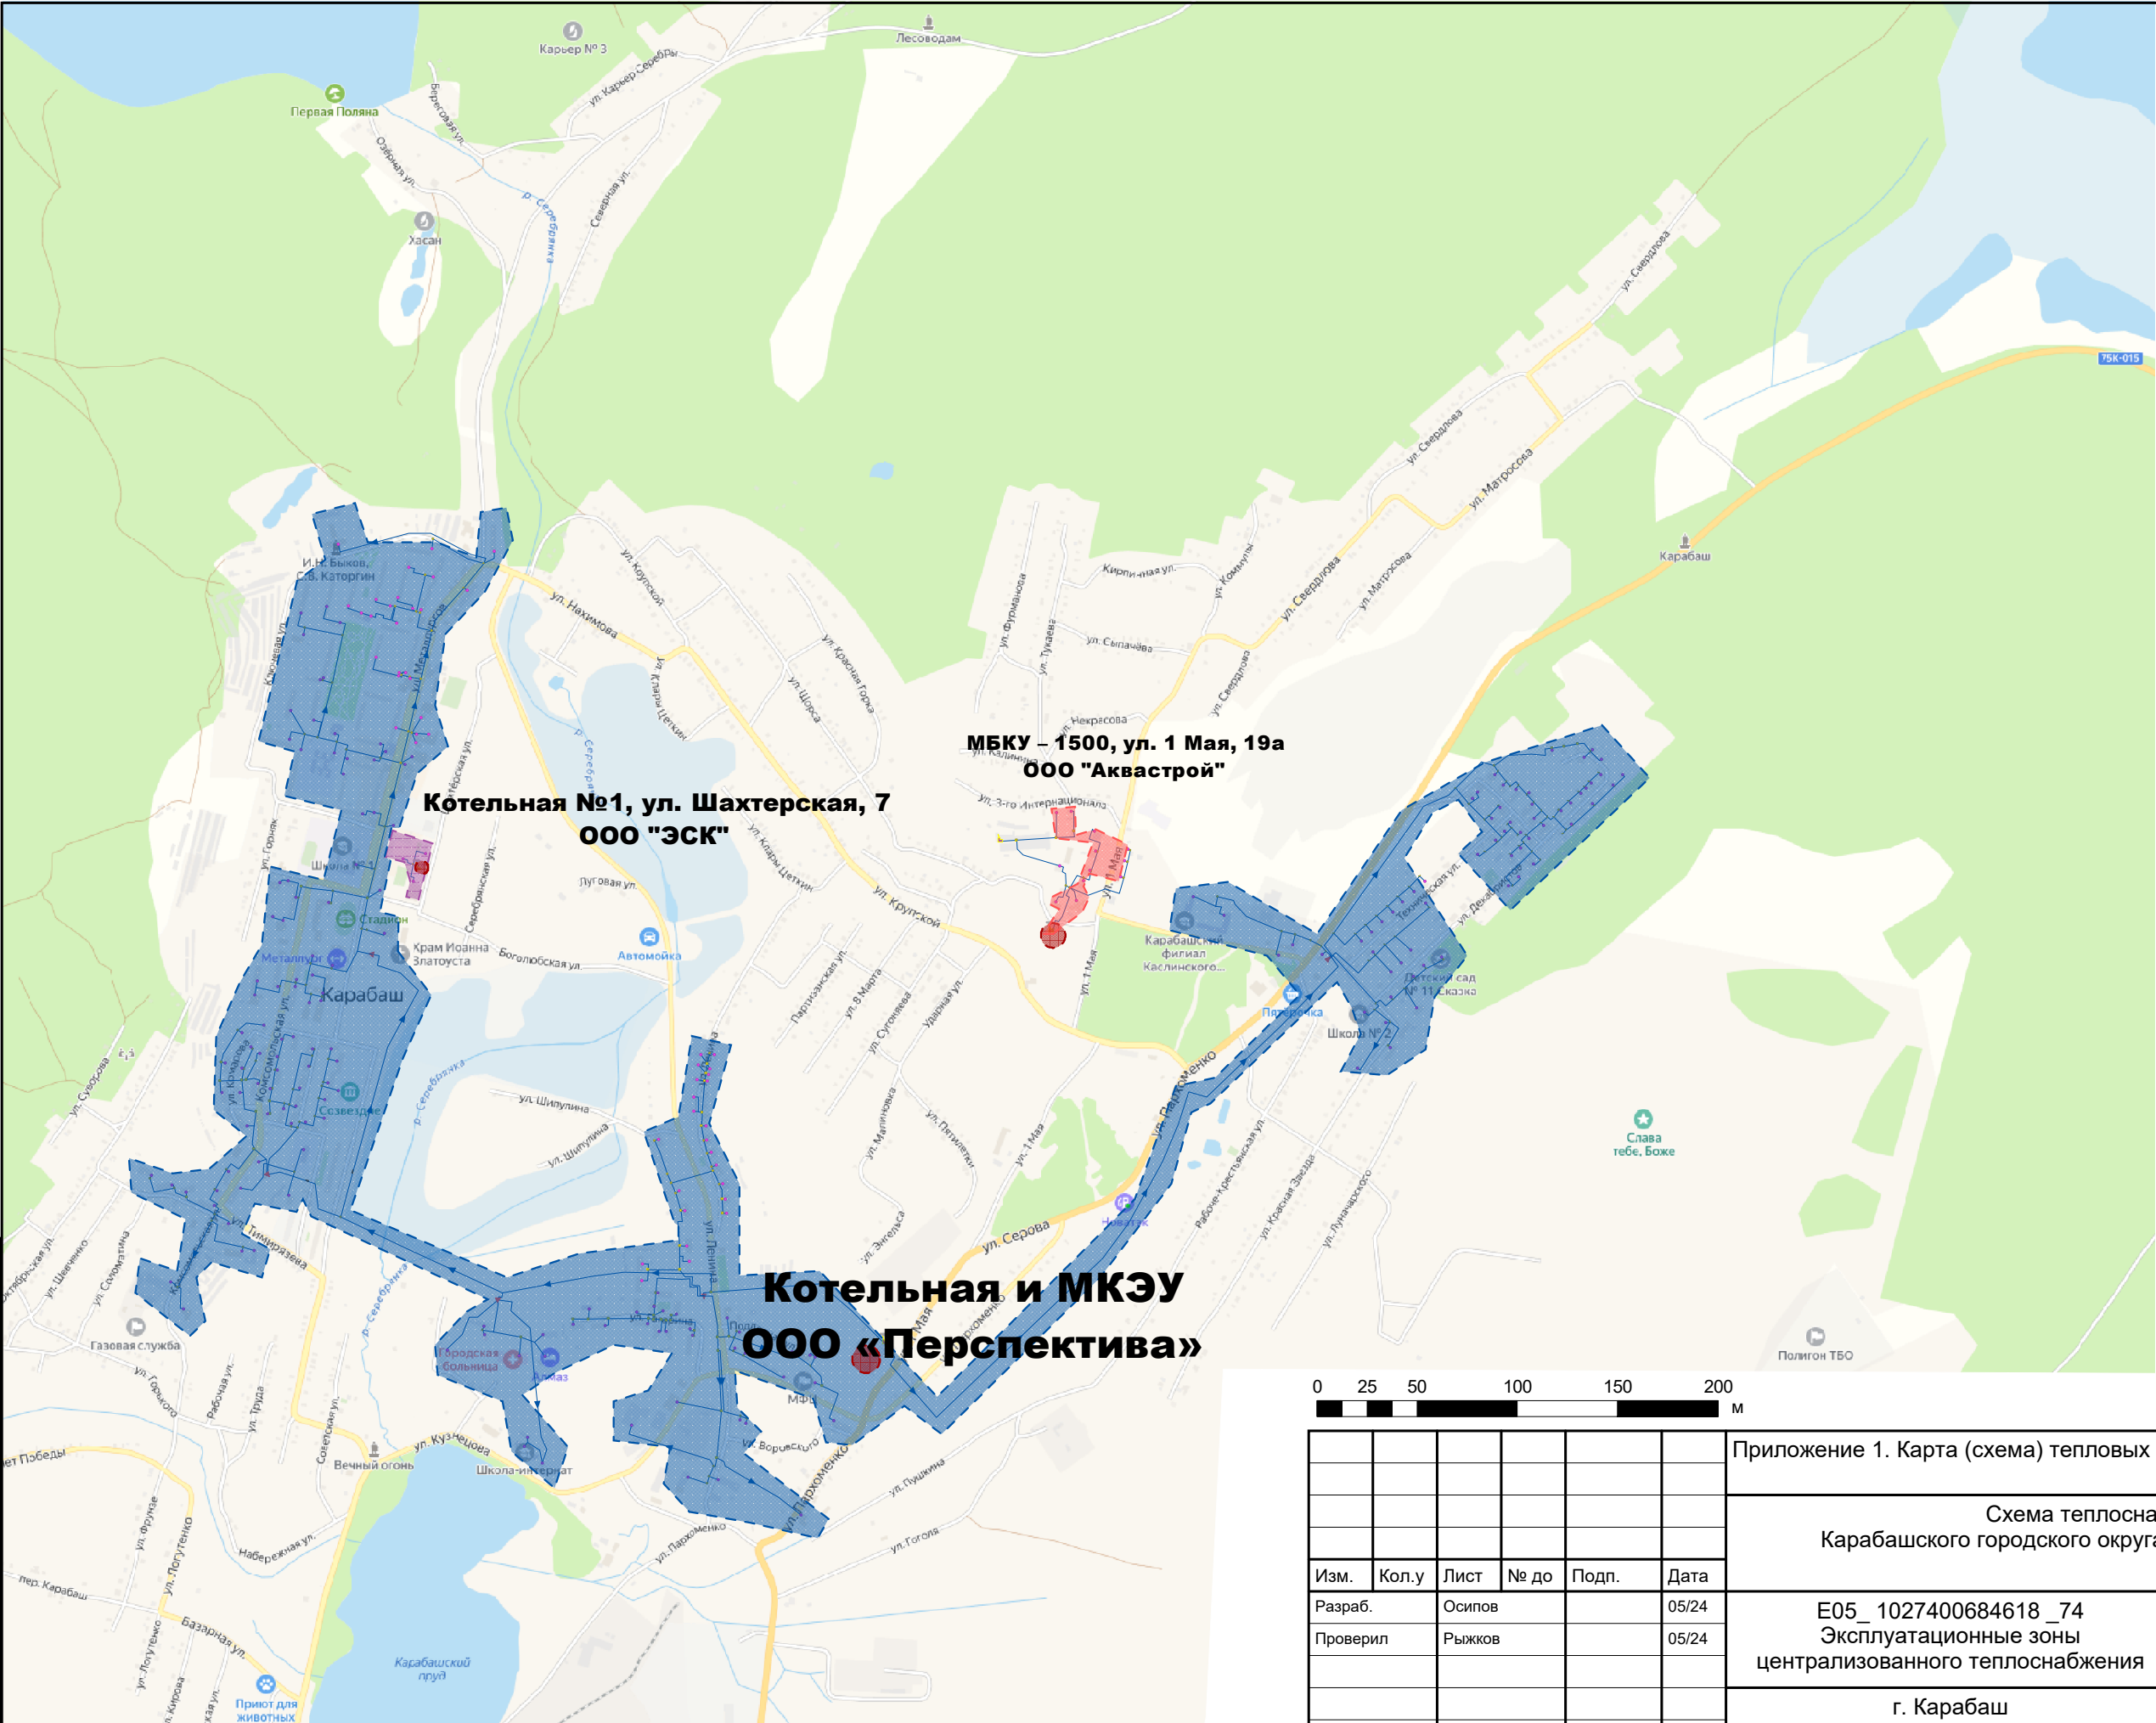

Условные обозначения

Объекты теплоснабжения


- Участок тепловой сети
- Источник (работа)
- Тепловая камера

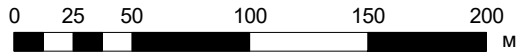

Изм.	Кол.у	Лист	№ до	Подп.	Дата
Разраб.	Осипов				05/24
Проверил	Рыжков				05/24

Приложение 1. Карта (схема) тепловых сетей					
Схема теплоснабжения Караба́шского городского округа Челябинской области					
Е05_1027400684618_74 Эксплуатационные зоны централизованного теплоснабжения			Стадия	Лист	Листов
г. Карабаш			П	1	1

Изн. № подл.	Подл. и дата	Взам. инв. №

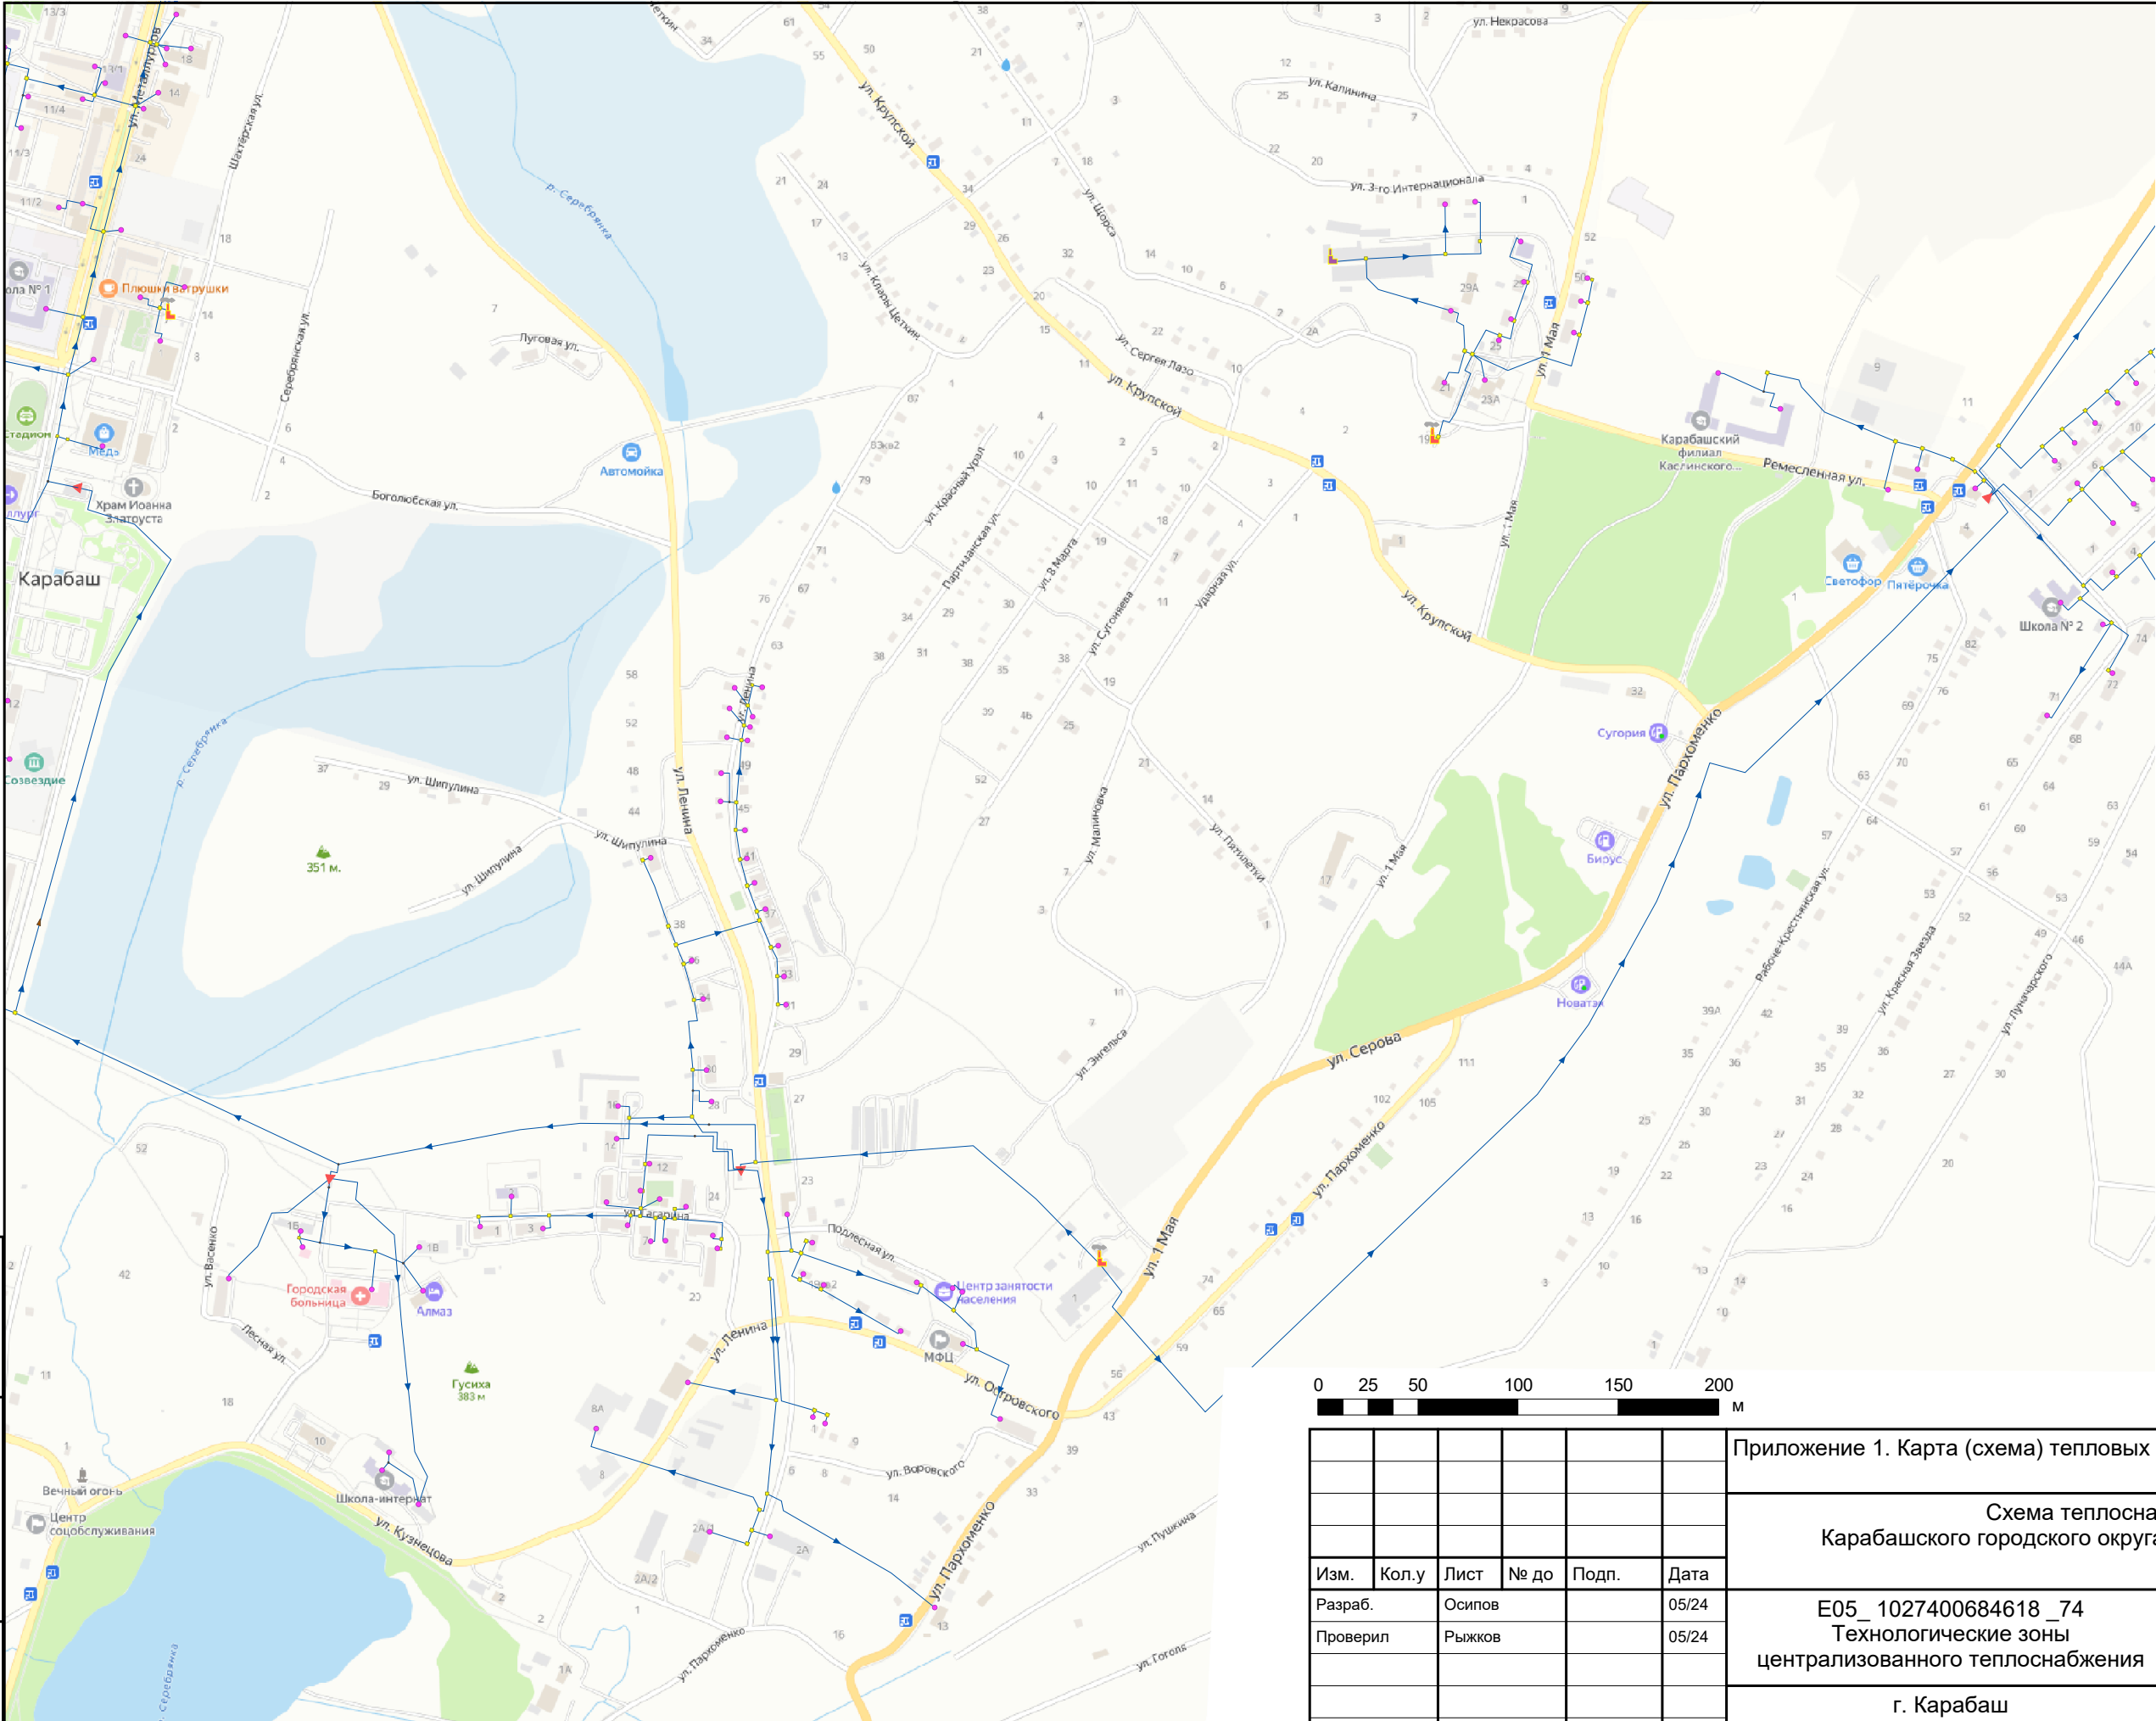

Условные обозначения

Объекты теплоснабжения

Участок тепловой сети

Источник (работа)

Тепловая камера

0 25 50 100 150 200 м

Приложение 1. Карта (схема) тепловых сетей


Схема теплоснабжения
Карабашского городского округа Челябинской области

Изм.	Кол.у	Лист	№ до	Подп.	Дата
Разраб.	Осипов				05/24
Проверил	Рыжков				05/24

Е05_1027400684618_74 Технологические зоны централизованного теплоснабжения	Стадия П	Лист 1	Листов 3
г. Карабаш			

Приложение 1. Карта (схема) тепловых сетей					
Схема теплоснабжения Карабашского городского округа Челябинской области					
Изм.	Кол.у	Лист	№ до	Подп.	Дата
Разраб.	Осипов				05/24
Проверил	Рыжков				05/24
Е05_1027400684618_74 Технологические зоны централизованного теплоснабжения				Стадия П	Лист 1
г. Карабаш					Листов 3

Взам. инв. №	
Подп. и дата	
Инв. № подл.	

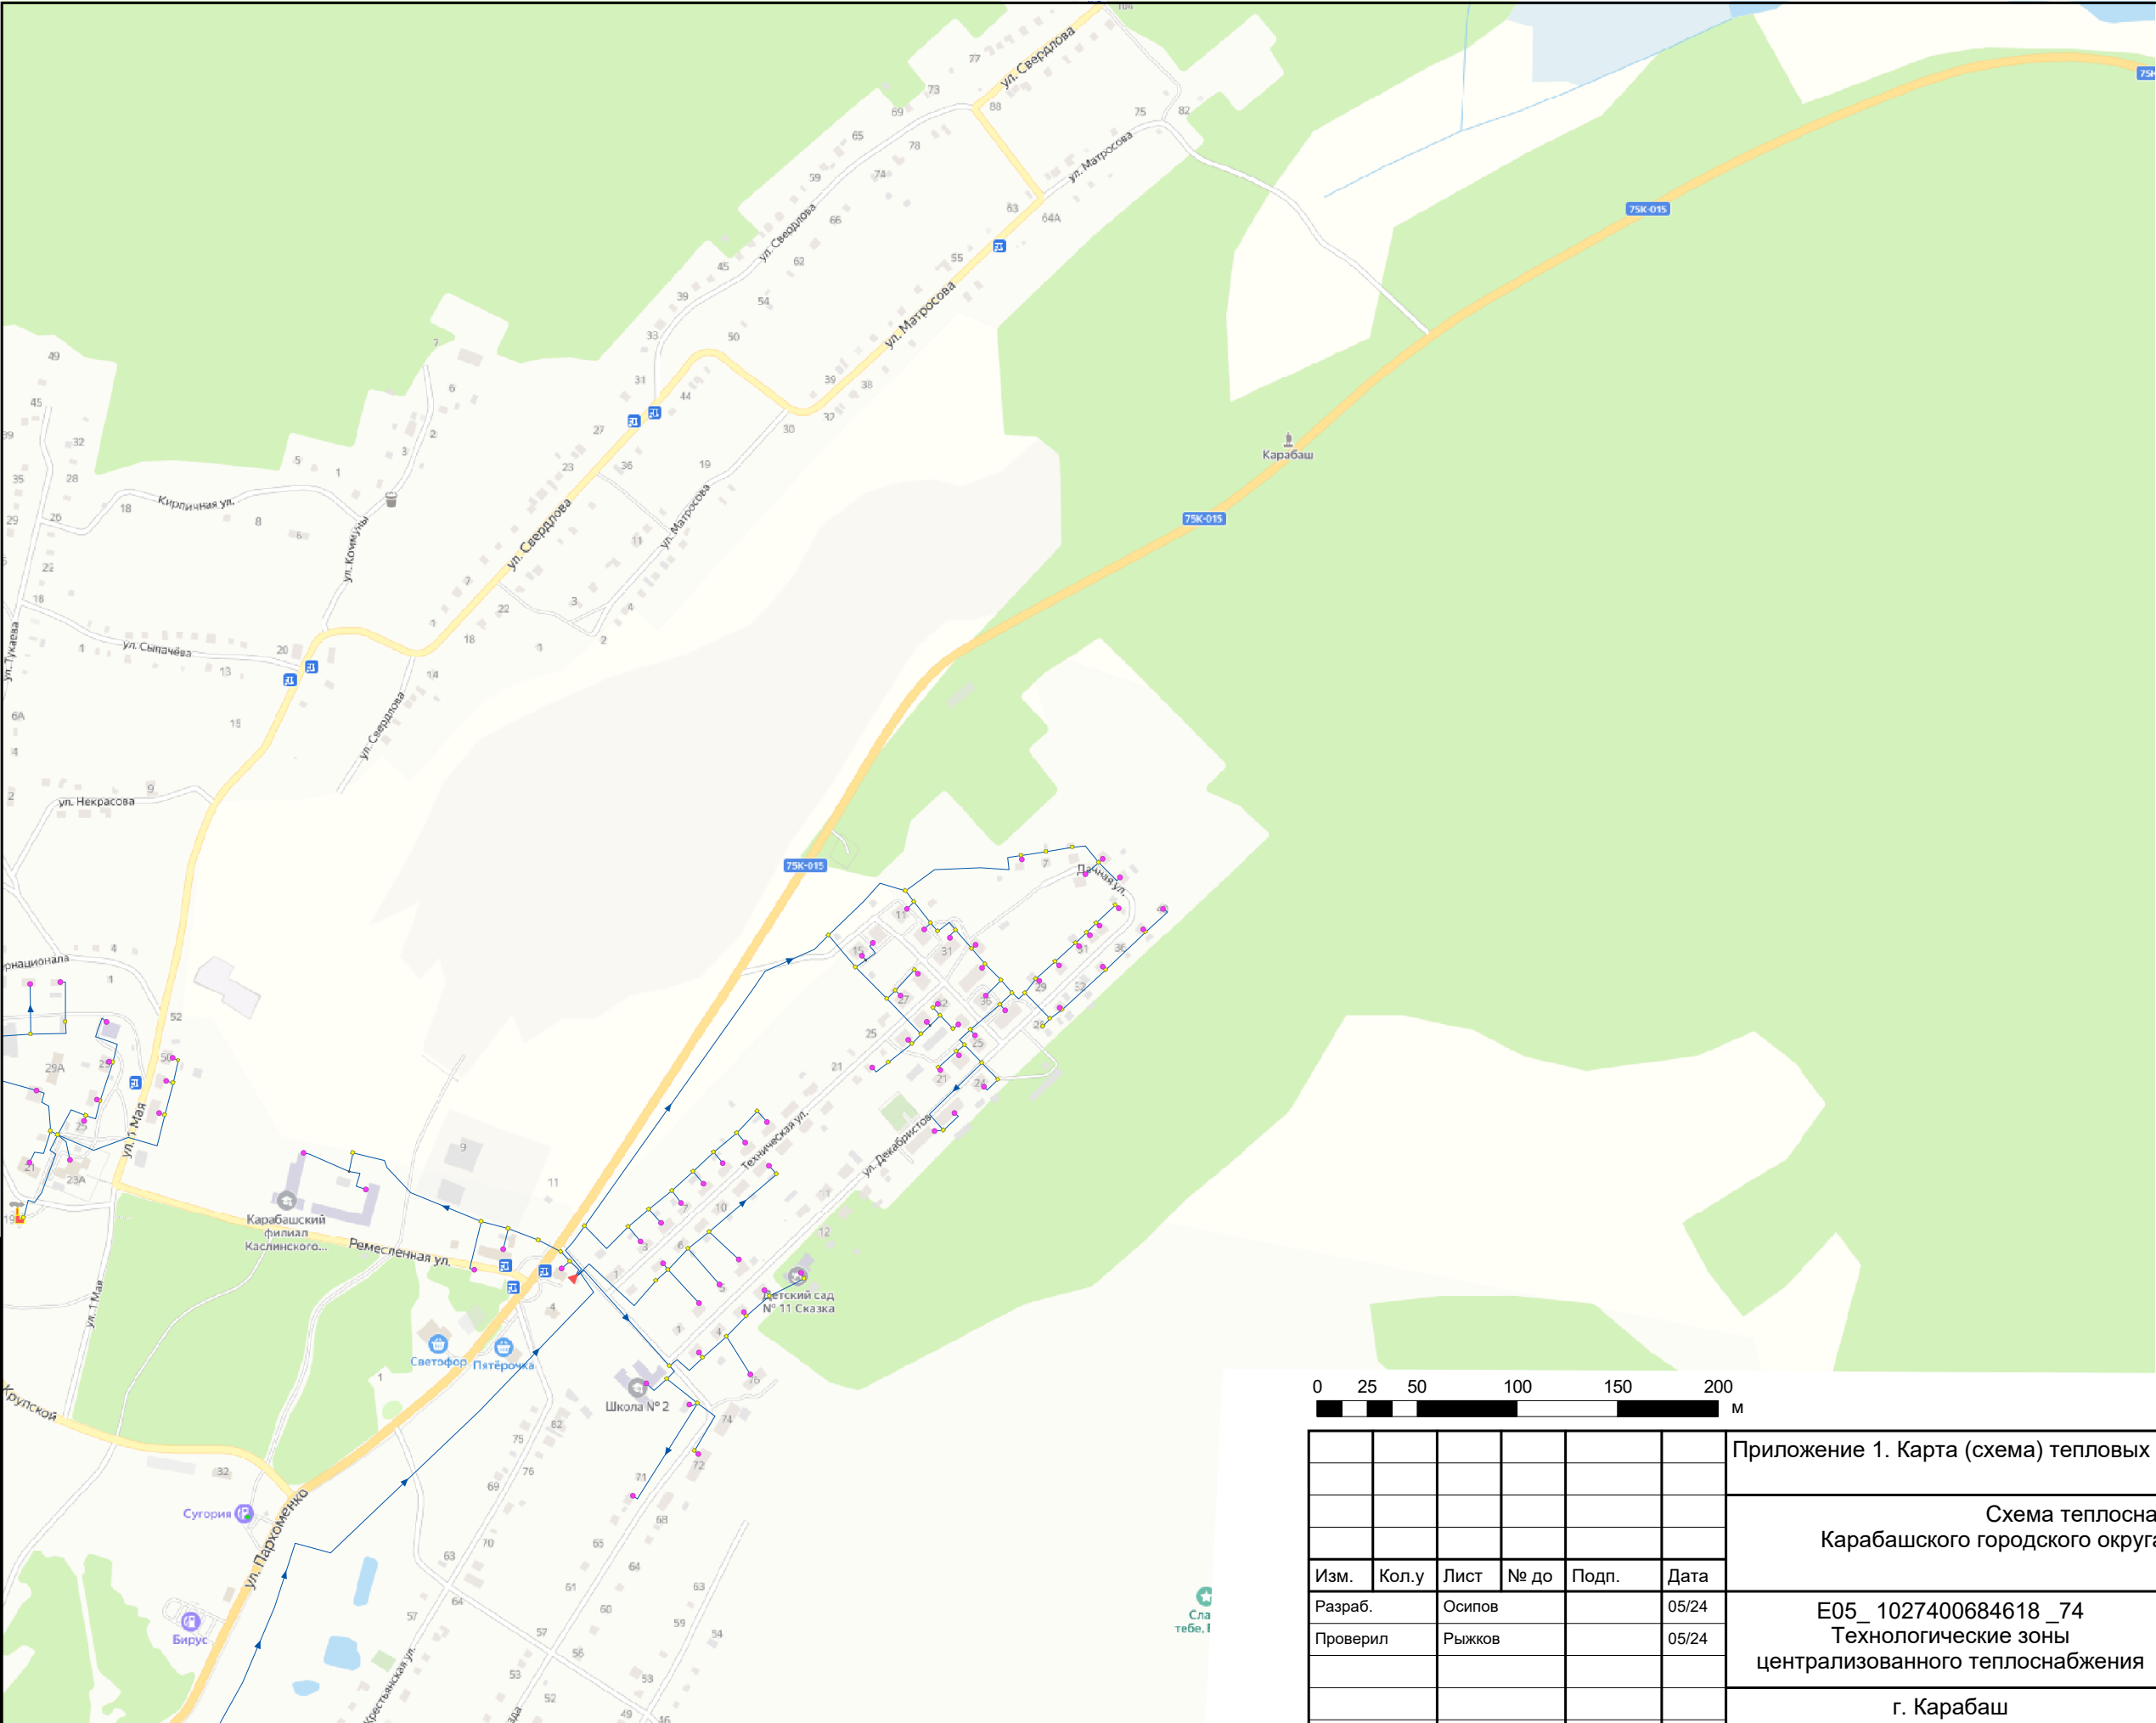

N

W

E

S


Условные обозначения

Объекты теплоснабжения

Участок тепловой сети


Источник (работа)

Тепловая камера

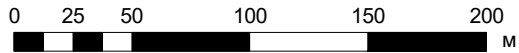

						Приложение 1. Карта (схема) тепловых сетей						
						Схема теплоснабжения Карабашского городского округа Челябинской области						
Изм.	Кол.у	Лист	№ до	Подп.	Дата	Е05_1027400684618_74 Технологические зоны централизованного теплоснабжения			Стадия	Лист	Листов	
Разраб.		Осипов			05/24				П	2	3	
Проверил		Рыжков			05/24							
						г. Карабаш						

Изн. № подл.	Подп. и дата	Взам. инв. №

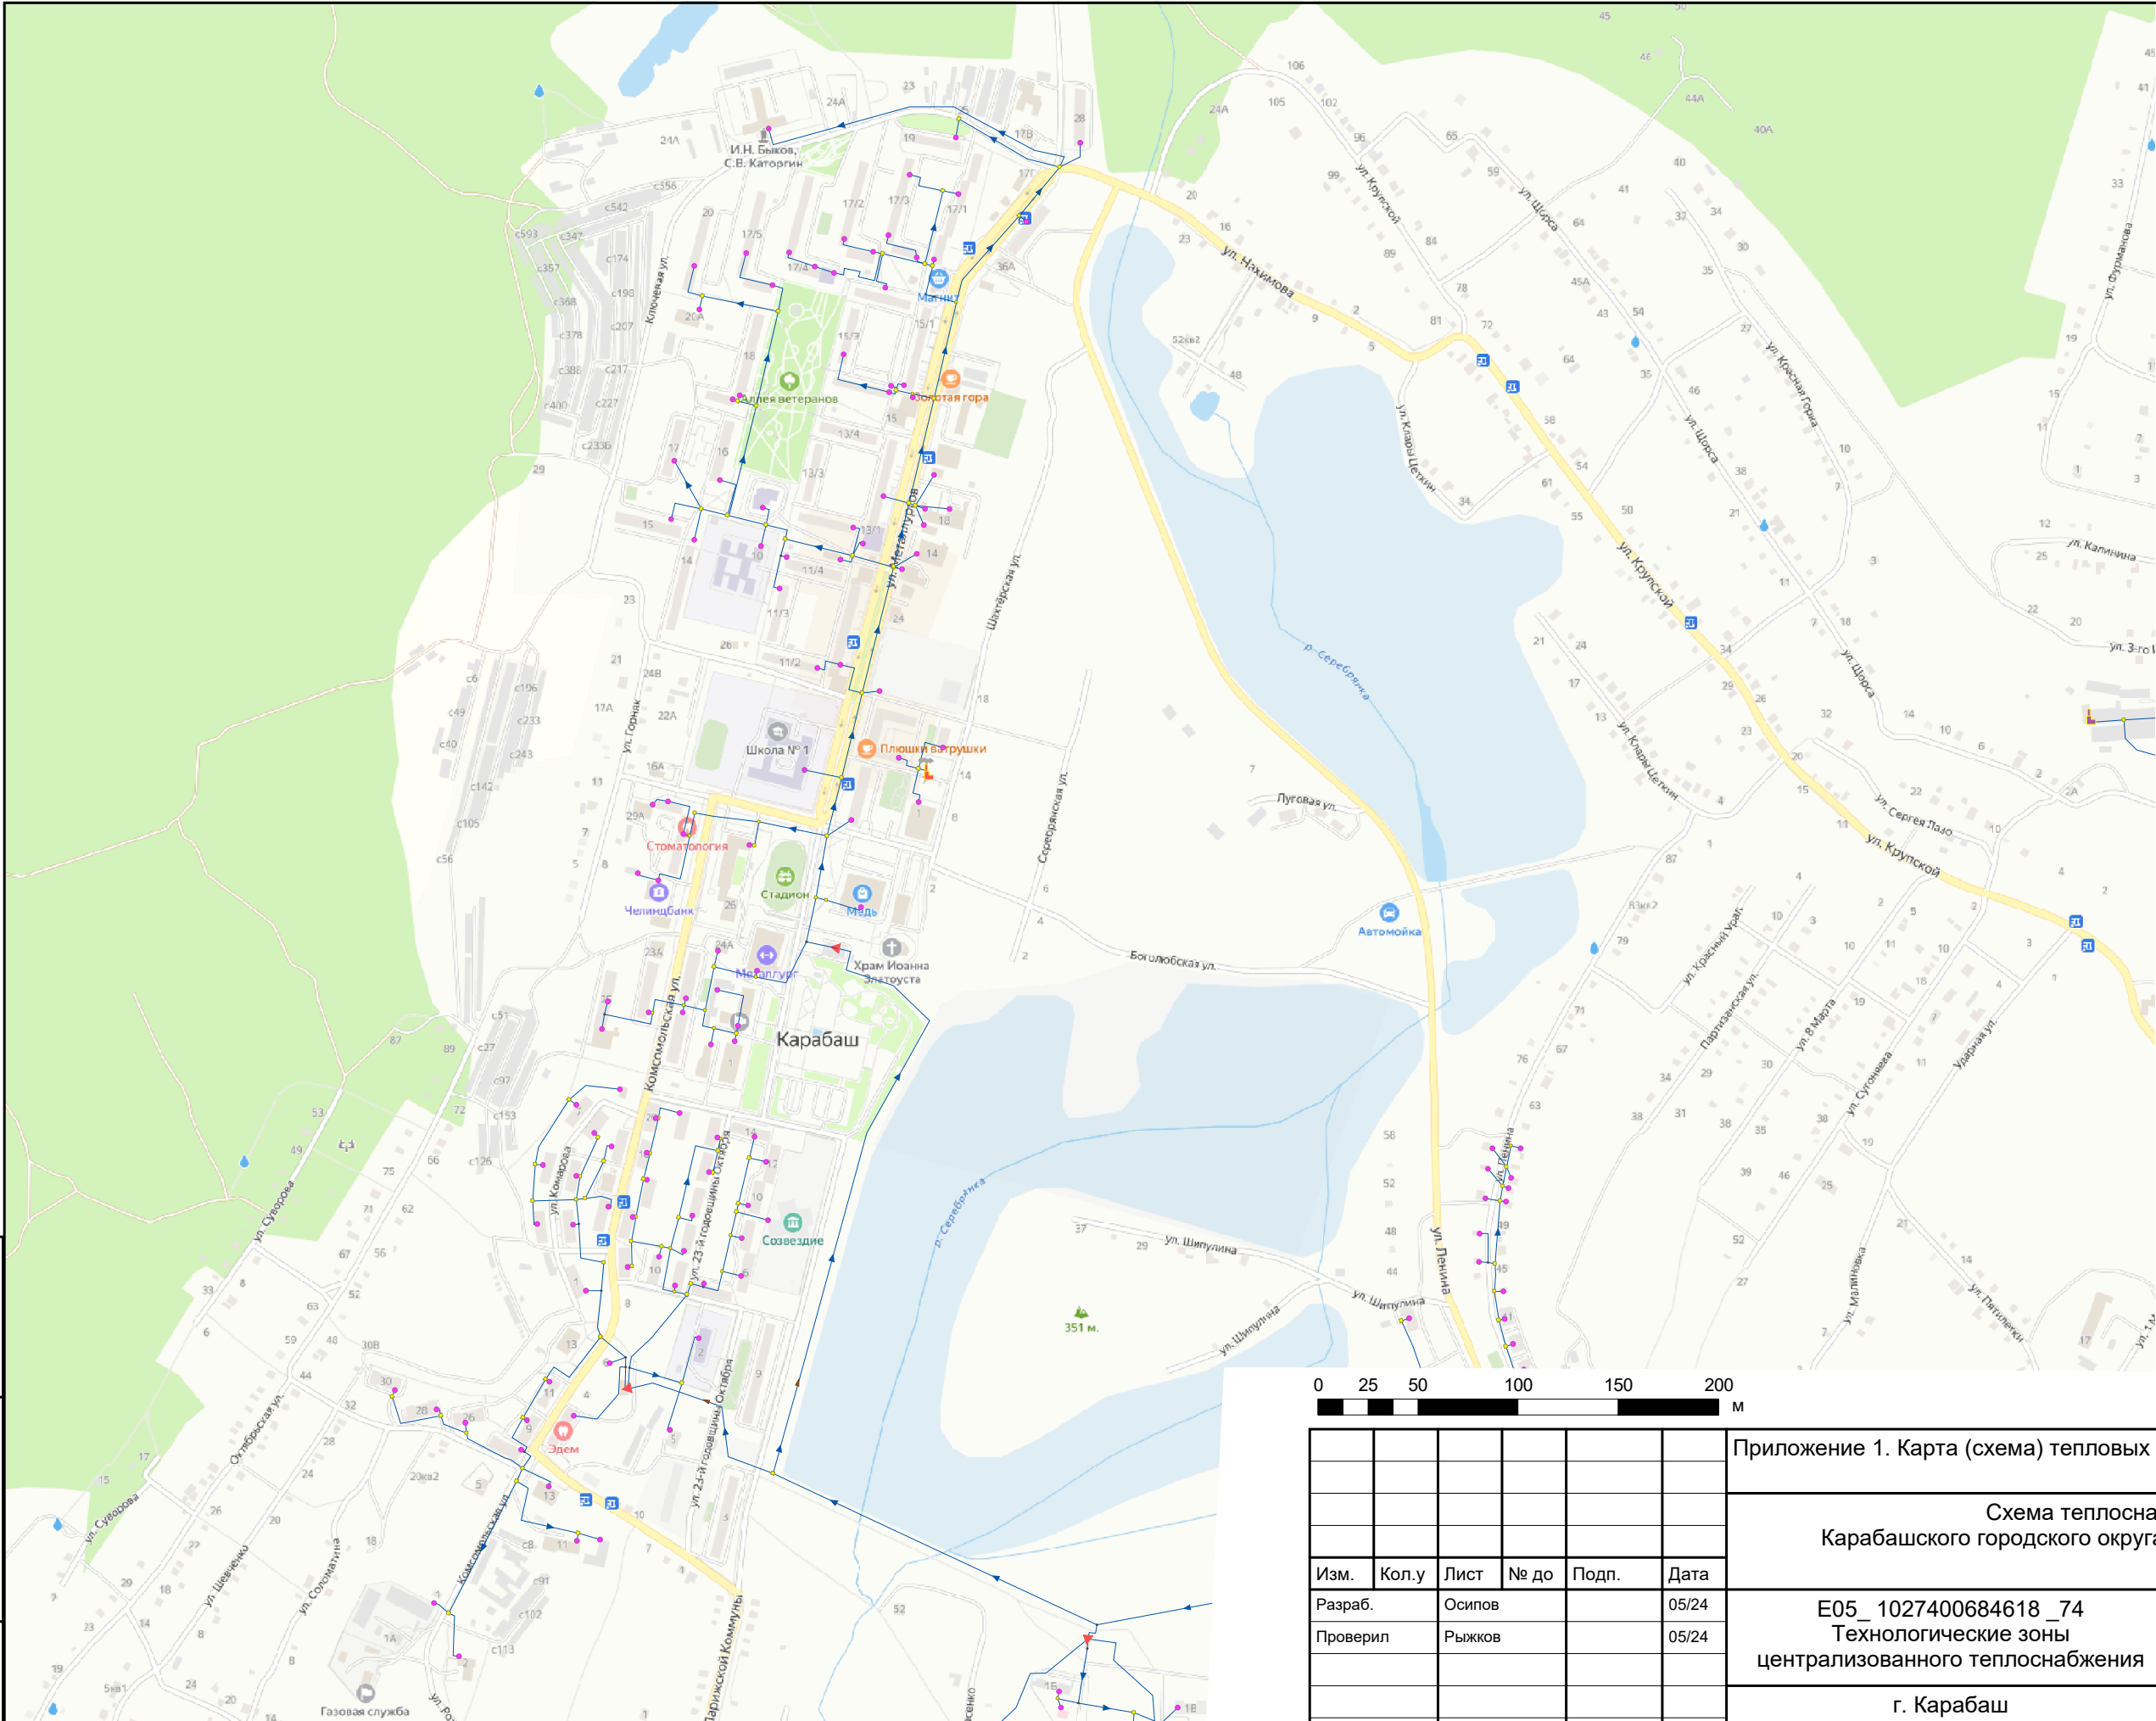


Условные обозначения

Объекты теплоснабжения

Участок тепловой сети

Источник (работа)

Тепловая камера

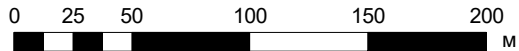

						Приложение 1. Карта (схема) тепловых сетей				
						Схема теплоснабжения Карабашского городского округа Челябинской области				
Изм.	Кол.у	Лист	№ до	Подп.	Дата	Е05_1027400684618_74 Технологические зоны централизованного теплоснабжения		Стадия	Лист	Листов
Разраб.	Осипов				05/24			П	3	3
Проверил	Рыжков				05/24					
						г. Карабаш				