

Филиал публично-правовой компании "Роскадастр" по Челябинской области

полное наименование органа регистрации прав

Выписка из Единого государственного реестра недвижимости об объекте недвижимости

Сведения о характеристиках объекта недвижимости

На основании запроса от 05.12.2025, поступившего на рассмотрение 05.12.2025, сообщаем, что согласно записям Единого государственного реестра недвижимости:

Раздел 1 Лист 1

Земельный участок			
вид объекта недвижимости			
Лист № 1 раздела 1	Всего листов раздела 1: 4	Всего разделов: 7	Всего листов выписки: 21
05.12.2025г. № КУВИ-001/2025-220983846			
Кадастровый номер:	74:29:0000000:2086		
Номер кадастрового квартала:	74:29:0000000		
Дата присвоения кадастрового номера:	07.11.2025		
Ранее присвоенный государственный учетный номер:	данные отсутствуют		
Местоположение:	Челябинская область, г. Карабаш, ул. Республики		
Площадь:	137060 +/- 130		
Кадастровая стоимость, руб.:	16452682.4		
Кадастровые номера расположенных в пределах земельного участка объектов недвижимости:	данные отсутствуют		
Кадастровые номера объектов недвижимости, из которых образован объект недвижимости:	данные отсутствуют		
Кадастровые номера образованных объектов недвижимости:	данные отсутствуют		
Категория земель:	Земли населенных пунктов		
Виды разрешенного использования:	Тяжелая промышленность		
Сведения о кадастровом инженере:	Бородулина Ольга Алексеевна, № 2565, в Ассоциация саморегулируемая организация «Межрегиональный союз кадастровых инженеров» (Ассоциация СРО «МСКИ»), СНИЛС 15792717005, договор на выполнение кадастровых работ от 25.09.2025 № 021/2025, дата завершения кадастровых работ: 28.10.2025		
Сведения о лесах, водных объектах и об иных природных объектах, расположенных в пределах земельного участка:	данные отсутствуют		
Сведения о том, что земельный участок полностью расположен в границах зоны с особыми условиями использования территории, территории объекта культурного наследия, публичного сервитута:	данные отсутствуют		

полное наименование должности		ДОКУМЕНТ ПОДПИСАН	инициалы, фамилия
		ЭЛЕКТРОННОЙ ПОДПИСЬЮ	
	Сертификат: 0091AAF5A599507BC7E6D39D2DFA052F9A		
	Владелец: ФЕДЕРАЛЬНАЯ СЛУЖБА ГОСУДАРСТВЕННОЙ РЕГИСТРАЦИИ, КАДАСТРА И КАРТОГРАФИИ Действителен: с 16.09.2025 по 10.12.2026		

Земельный участок			
вид объекта недвижимости			
Лист № 2 раздела 1	Всего листов раздела 1: 4	Всего разделов: 7	Всего листов выписки: 21
05.12.2025г. № КУВИ-001/2025-220983846			
Кадастровый номер:		74:29:0000000:2086	
Сведения о том, что земельный участок расположен в границах особой экономической зоны, территории опережающего развития, зоны территориального развития в Российской Федерации, игровой зоны:	данные отсутствуют		
Сведения о том, что земельный участок расположен в границах особо охраняемой природной территории, Байкальской природной территории и ее экологических зон, лесопарковом зеленом поясе, охотничьего угодья, лесничества:	данные отсутствуют		
Сведения о расположении земельного участка и (или) расположенного на нем объекта недвижимости в границах территории, в отношении которой принято решение о резервировании земель для государственных или муниципальных нужд:	данные отсутствуют		
Сведения о результатах проведения государственного земельного надзора:	данные отсутствуют		
Сведения о расположении земельного участка в границах территории, в отношении которой утвержден проект межевания территории:	данные отсутствуют		
Условный номер земельного участка:	данные отсутствуют		
Сведения о принятии акта и (или) заключении договора, предусматривающих предоставление в соответствии с земельным законодательством исполнительным органом государственным органом власти или органом местного самоуправления, находящегося в государственной или муниципальной собственности земельного участка для строительства наемного дома социального использования или наемного дома коммерческого использования:	данные отсутствуют		
Сведения о том, что земельный участок или земельные участки образованы на основании решения об изъятии земельного участка и (или) расположенного на нем объекта недвижимости для государственных или муниципальных нужд:	данные отсутствуют		
Сведения о том, что земельный участок образован из земель или земельного участка, государственная собственность на которые не разграничена:	данные отсутствуют		

полное наименование должности	 ДОКУМЕНТ ПОДПИСАН ЭЛЕКТРОННОЙ ПОДПИСЬЮ Сертификат: 0091AAF5A599507BC7E6D39D2DFA052F9A Владелец: ФЕДЕРАЛЬНАЯ СЛУЖБА ГОСУДАРСТВЕННОЙ РЕГИСТРАЦИИ, КАДАСТРА И КАРТОГРАФИИ Действителен: с 16.09.2025 по 10.12.2026	инициалы, фамилия

Земельный участок			
вид объекта недвижимости			
Лист № 3 раздела 1	Всего листов раздела 1: 4	Всего разделов: 7	Всего листов выписки: 21
05.12.2025г. № КУВИ-001/2025-220983846			
Кадастровый номер:		74:29:0000000:2086	
Сведения о наличии земельного спора о местоположении границ земельных участков:		данные отсутствуют	
Статус записи об объекте недвижимости:		Сведения об объекте недвижимости имеют статус "актуальные"	
Особые отметки:		Сведения об ограничениях права на объект недвижимости, обременениях данного объекта, не зарегистрированных в реестре прав, ограничений прав и обременений недвижимого имущества: вид ограничения (обременения): ограничения прав на земельный участок, предусмотренные статьей 56 Земельного кодекса Российской Федерации; срок действия: с 07.11.2025; реквизиты документа-основания: решение "Об изменении санитарно-защитной зоны для имущественного комплекса промышленной площадки АО "Карабашмедь", ООО "Капитал-Сити" и ООО"ИнвестХимАгро" от 28.03.2024 № 65-РС33 выдан: Федеральная служба по надзору в сфере защиты прав потребителей и благополучия человека (РОСПОТРЕБНАДЗОР). вид ограничения (обременения): ограничения прав на земельный участок, предусмотренные статьей 56 Земельного кодекса Российской Федерации; срок действия: с 07.11.2025; реквизиты документа-основания: об утверждении перечня должностных лиц Управления Федеральной службы государственной регистрации, кадастра и картографии по Челябинской области, уполномоченных подписывать XML-файлы, содержащие сведения об установлении охранных зон пунктов государственной геодезической сети, государственной нивелирной сети и государственной гравиметрической сети от 05.07.2017 № П/339 выдан: Управление Федеральной службы государственной регистрации, кадастра и картографии по Челябинской области; об утверждении положений о территориальных органах Федеральной службы государственной регистрации, кадастра и картографии по Субъектам Российской Федерации от 30.05.2016 № П/0263 выдан: Федеральная служба государственной регистрации, кадастра и картографии; об установлении границ охранной зоны пункта геодезической сети сгущения пп "Х" на территории Карабашского городского округа Челябинской области от 19.06.2018 № Р/35 выдан: Управление Федеральной службы государственной регистрации, кадастра и картографии по Челябинской области; об утверждении правил установления охранных зон пунктов государственной геодезической сети, государственной нивелирной сети и государственной гравиметрической сети и признании утратившим силу постановления Правительства Российской Федерации от 07 октября 1996 г. №1170 от 12.10.2016 № 1037 выдан: Правительство; заявление от 22.08.2018 № 21355/18@ выдан: Управление Федеральной службы государственной регистрации, кадастра и картографии по Челябинской области. Сведения, необходимые для заполнения раздела: 2 - Сведения о зарегистрированных правах, отсутствуют.	



ДОКУМЕНТ ПОДПИСАН
ЭЛЕКТРОННОЙ ПОДПИСЬЮ

Сертификат: 0091AAF5A599507BC7E6D39D2DFA052F9A

Владелец: ФЕДЕРАЛЬНАЯ СЛУЖБА ГОСУДАРСТВЕННОЙ
РЕГИСТРАЦИИ, КАДАСТРА И КАРТОГРАФИИ
Действителен: с 16.09.2025 по 10.12.2026

полное наименование должности


инициалы, фамилия

Земельный участок			
вид объекта недвижимости			
Лист № 4 раздела 1	Всего листов раздела 1: 4	Всего разделов: 7	Всего листов выписки: 21
05.12.2025г. № КУВИ-001/2025-220983846			
Кадастровый номер:		74:29:0000000:2086	
Получатель выписки:		Титов Павел Александрович, действующий(ая) на основании документа "" АДМИНИСТРАЦИЯ КАРАБАШСКОГО ГОРОДСКОГО ОКРУГА ЧЕЛЯБИНСКОЙ ОБЛАСТИ	

полное наименование должности	 ДОКУМЕНТ ПОДПИСАН ЭЛЕКТРОННОЙ ПОДПИСЬЮ Сертификат: 0091AAF5A599507BC7E6D39D2DFA052F9A Владелец: ФЕДЕРАЛЬНАЯ СЛУЖБА ГОСУДАРСТВЕННОЙ РЕГИСТРАЦИИ, КАДАСТРА И КАРТОГРАФИИ Действителен: с 16.09.2025 по 10.12.2026	инициалы, фамилия

Выписка из Единого государственного реестра недвижимости об объекте недвижимости
Описание местоположения земельного участка

Земельный участок			
вид объекта недвижимости			
Лист № 1 раздела 3	Всего листов раздела 3: 1	Всего разделов: 7	Всего листов выписки: 21
05.12.2025г. № КУВИ-001/2025-220983846			
Кадастровый номер:		74:29:0000000:2086	

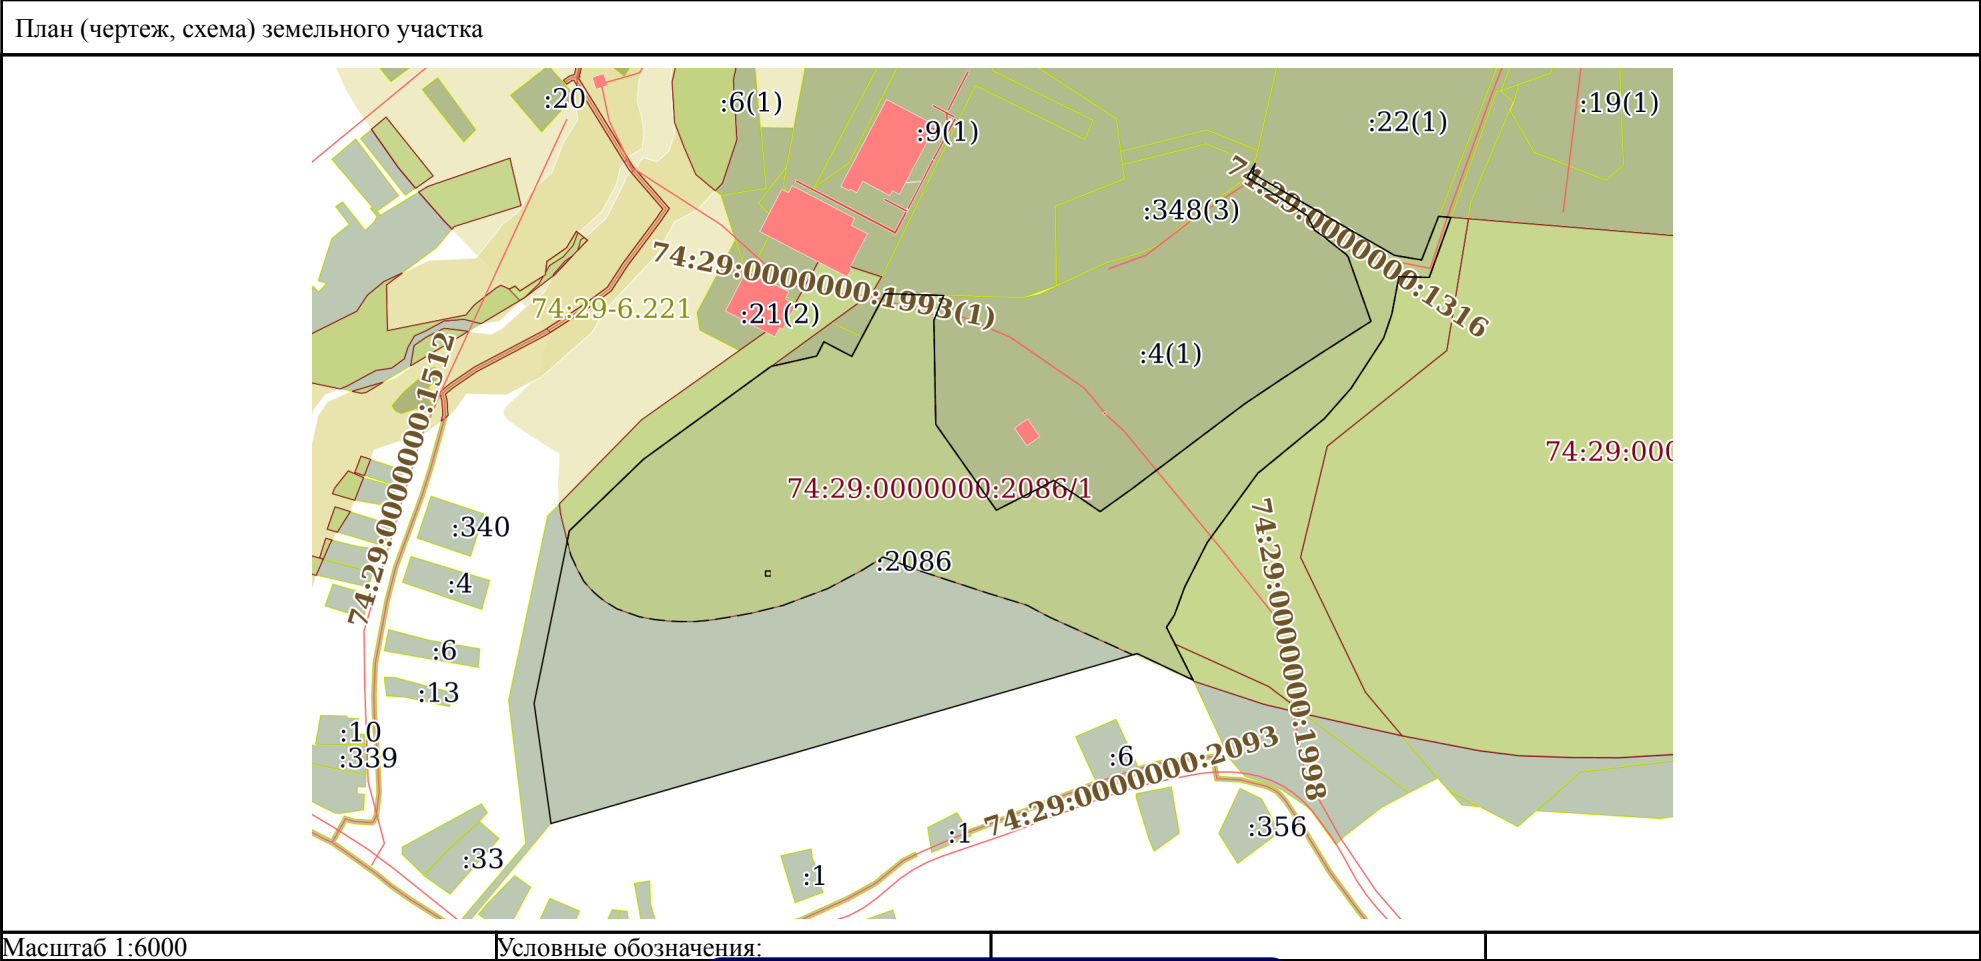

Масштаб 1:6000	Условные обозначения:		
		 ДОКУМЕНТ ПОДПИСАН ЭЛЕКТРОННОЙ ПОДПИСЬЮ Сертификат: 0091AAF5A599507BC7E6D39D2DFA052F9A Владелец: ФЕДЕРАЛЬНАЯ СЛУЖБА ГОСУДАРСТВЕННОЙ РЕГИСТРАЦИИ, КАДАСТРА И КАРТОГРАФИИ Действителен: с 16.09.2025 по 10.12.2026	
полное наименование должности		инициалы, фамилия	

Выписка из Единого государственного реестра недвижимости об объекте недвижимости
Описание местоположения земельного участка

Земельный участок			
вид объекта недвижимости			
Лист № 1 раздела 3.1		Всего листов раздела 3.1: 4	Всего разделов: 7
Всего листов выписки: 21			
05.12.2025г. № КУВИ-001/2025-220983846			
Кадастровый номер:		74:29:0000000:2086	

Описание местоположения границ земельного участка							
№ п/п	Номер точки		Дирекционный угол	Горизонтальное проложение, м	Описание закрепления на местности	Кадастровые номера смежных участков	Сведения об адресах правообладателей смежных земельных участков
	начальная	конечная					
1	2	3	4	5	6	7	8
1	1.1.1	1.1.2	11°32.3´	141.69	данные отсутствуют	74:29:0000000:51(1)	данные отсутствуют
2	1.1.2	1.1.3	45°59.0´	82.72	данные отсутствуют	74:29:0000000:51(1)	данные отсутствуют
3	1.1.3	1.1.4	53°56.9´	127	данные отсутствуют	74:29:0000000:51(1)	данные отсутствуют
4	1.1.4	1.1.5	77°9.4´	37.61	данные отсутствуют	74:29:0106058:21(1)	данные отсутствуют
5	1.1.5	1.1.6	27°9.7´	12.9	данные отсутствуют	74:29:0106058:21(1)	данные отсутствуют
6	1.1.6	1.1.7	117°36.5´	25.31	данные отсутствуют	74:29:0106058:21(1)	данные отсутствуют
7	1.1.7	1.1.8	27°49.6´	17.89	данные отсутствуют	74:29:0106058:21(1)	данные отсутствуют
8	1.1.8	1.1.9	27°50.0´	39.19	данные отсутствуют	74:29:0000000:1525(1)	данные отсутствуют
9	1.1.9	1.1.10	91°47.6´	47.27	данные отсутствуют	74:29:0000000:1908(1)	адрес отсутствует
10	1.1.10	1.1.11	201°31.9´	21.61	данные отсутствуют	74:29:0105017:4(1)	456143, ЧЕЛЯБИНСКАЯ ОБЛАСТЬ, Г.О. КАРАБАШСКИЙ, Г КАРАБАШ, УЛ ШАХТЕРСКАЯ, Д. 3
11	1.1.11	1.1.12	178°54.5´	32.01	данные отсутствуют	74:29:0105017:4(1)	456143, ЧЕЛЯБИНСКАЯ ОБЛАСТЬ, Г.О. КАРАБАШСКИЙ, Г КАРАБАШ, УЛ ШАХТЕРСКАЯ, Д. 3
12	1.1.12	1.1.13	179°4.7´	29.21	данные отсутствуют	74:29:0105017:4(1)	456143, ЧЕЛЯБИНСКАЯ ОБЛАСТЬ, Г.О. КАРАБАШСКИЙ, Г КАРАБАШ, УЛ ШАХТЕРСКАЯ, Д. 3
13	1.1.13	1.1.14	178°43.4´	22.45	данные отсутствуют	74:29:0105017:4(1)	456143, ЧЕЛЯБИНСКАЯ ОБЛАСТЬ, Г.О. КАРАБАШСКИЙ, Г КАРАБАШ, УЛ ШАХТЕРСКАЯ, Д. 3
14	1.1.14	1.1.15	144°51.5´	41.96	данные отсутствуют	74:29:0105017:4(1)	456143, ЧЕЛЯБИНСКАЯ ОБЛАСТЬ, Г.О. КАРАБАШСКИЙ, Г КАРАБАШ, УЛ ШАХТЕРСКАЯ, Д. 3

полное наименование должности	 ДОКУМЕНТ ПОДПИСАН ЭЛЕКТРОННОЙ ПОДПИСЬЮ Сертификат: 0091AAF5A599507BC7E6D39D2DFA052F9A Владелец: ФЕДЕРАЛЬНАЯ СЛУЖБА ГОСУДАРСТВЕННОЙ РЕГИСТРАЦИИ, КАДАСТРА И КАРТОГРАФИИ Действителен: с 16.09.2025 по 10.12.2026	инициалы, фамилия

Земельный участок			
вид объекта недвижимости			
Лист № 2 раздела 3.1	Всего листов раздела 3.1: 4	Всего разделов: 7	Всего листов выписки: 21

05.12.2025г. № КУВИ-001/2025-220983846

Кадастровый номер: 74:29:0000000:2086

1	2	3	4	5	6	7	8
15	1.1.15	1.1.16	144°41.2`	42.49	данные отсутствуют	74:29:0105017:4(1)	456143, ЧЕЛЯБИНСКАЯ ОБЛАСТЬ, Г.О. КАРАБАШСКИЙ, Г КАРАБАШ, УЛ ШАХТЕРСКАЯ, Д. 3
16	1.1.16	1.1.17	62°56.0`	34.72	данные отсутствуют	74:29:0105017:4(1)	456143, ЧЕЛЯБИНСКАЯ ОБЛАСТЬ, Г.О. КАРАБАШСКИЙ, Г КАРАБАШ, УЛ ШАХТЕРСКАЯ, Д. 3
17	1.1.17	1.1.18	61°57.2`	17.29	данные отсутствуют	74:29:0105017:4(1)	456143, ЧЕЛЯБИНСКАЯ ОБЛАСТЬ, Г.О. КАРАБАШСКИЙ, Г КАРАБАШ, УЛ ШАХТЕРСКАЯ, Д. 3
18	1.1.18	1.1.19	123°34.0`	28.07	данные отсутствуют	74:29:0105017:4(1)	456143, ЧЕЛЯБИНСКАЯ ОБЛАСТЬ, Г.О. КАРАБАШСКИЙ, Г КАРАБАШ, УЛ ШАХТЕРСКАЯ, Д. 3
19	1.1.19	1.1.20	124°37.6`	16.81	данные отсутствуют	74:29:0105017:4(1)	456143, ЧЕЛЯБИНСКАЯ ОБЛАСТЬ, Г.О. КАРАБАШСКИЙ, Г КАРАБАШ, УЛ ШАХТЕРСКАЯ, Д. 3
20	1.1.20	1.1.21	54°25.6`	9.45	данные отсутствуют	74:29:0105017:4(1)	456143, ЧЕЛЯБИНСКАЯ ОБЛАСТЬ, Г.О. КАРАБАШСКИЙ, Г КАРАБАШ, УЛ ШАХТЕРСКАЯ, Д. 3
21	1.1.21	1.1.22	54°25.9`	22.09	данные отсутствуют	74:29:0105017:4(1)	456143, ЧЕЛЯБИНСКАЯ ОБЛАСТЬ, Г.О. КАРАБАШСКИЙ, Г КАРАБАШ, УЛ ШАХТЕРСКАЯ, Д. 3
22	1.1.22	1.1.23	52°57.8`	113.06	данные отсутствуют	74:29:0105017:4(1)	456143, ЧЕЛЯБИНСКАЯ ОБЛАСТЬ, Г.О. КАРАБАШСКИЙ, Г КАРАБАШ, УЛ ШАХТЕРСКАЯ, Д. 3
23	1.1.23	1.1.24	56°6.2`	35.43	данные отсутствуют	74:29:0105017:4(1)	456143, ЧЕЛЯБИНСКАЯ ОБЛАСТЬ, Г.О. КАРАБАШСКИЙ, Г КАРАБАШ, УЛ ШАХТЕРСКАЯ, Д. 3
24	1.1.24	1.1.25	56°47.6`	38.4	данные отсутствуют	74:29:0105017:4(1)	456143, ЧЕЛЯБИНСКАЯ ОБЛАСТЬ, Г.О. КАРАБАШСКИЙ, Г КАРАБАШ, УЛ ШАХТЕРСКАЯ, Д. 3
25	1.1.25	1.1.26	57°24.1`	30	данные отсутствуют	74:29:0105017:4(1)	456143, ЧЕЛЯБИНСКАЯ ОБЛАСТЬ, Г.О. КАРАБАШСКИЙ, Г КАРАБАШ, УЛ ШАХТЕРСКАЯ, Д. 3



ДОКУМЕНТ ПОДПИСАН
ЭЛЕКТРОННОЙ ПОДПИСЬЮ

Сертификат: 0091AAF5A599507BC7E6D39D2DFA052F9A

Владелец: ФЕДЕРАЛЬНАЯ СЛУЖБА ГОСУДАРСТВЕННОЙ
РЕГИСТРАЦИИ, КАДАСТРА И КАРТОГРАФИИ
Действителен: с 16.09.2025 по 10.12.2026

полное наименование должности

инициалы, фамилия

Земельный участок							
вид объекта недвижимости							
Лист № 3 раздела 3.1			Всего листов раздела 3.1: 4			Всего разделов: 7	Всего листов выписки: 21
05.12.2025г. № КУВИ-001/2025-220983846							
Кадастровый номер:				74:29:0000000:2086			
1	2	3	4	5	6	7	8
26	1.1.26	1.1.27	57°29.4`	17.92	данные отсутствуют	74:29:0105017:4(1)	456143, ЧЕЛЯБИНСКАЯ ОБЛАСТЬ, Г.О. КАРАБАШСКИЙ, Г КАРАБАШ, УЛ ШАХТЕРСКАЯ, Д. 3
27	1.1.27	1.1.28	340°32.5`	49.2	данные отсутствуют	74:29:0105017:4(1)	456143, ЧЕЛЯБИНСКАЯ ОБЛАСТЬ, Г.О. КАРАБАШСКИЙ, Г КАРАБАШ, УЛ ШАХТЕРСКАЯ, Д. 3
28	1.1.28	1.1.29	340°54.2`	5.75	данные отсутствуют	74:29:0105017:4(1)	456143, ЧЕЛЯБИНСКАЯ ОБЛАСТЬ, Г.О. КАРАБАШСКИЙ, Г КАРАБАШ, УЛ ШАХТЕРСКАЯ, Д. 3
29	1.1.29	1.1.30	322°18.4`	2.5	данные отсутствуют	74:29:0105017:4(1)	456143, ЧЕЛЯБИНСКАЯ ОБЛАСТЬ, Г.О. КАРАБАШСКИЙ, Г КАРАБАШ, УЛ ШАХТЕРСКАЯ, Д. 3
30	1.1.30	1.1.31	308°19.2`	19.76	данные отсутствуют	74:29:0105017:4(1)	456143, ЧЕЛЯБИНСКАЯ ОБЛАСТЬ, Г.О. КАРАБАШСКИЙ, Г КАРАБАШ, УЛ ШАХТЕРСКАЯ, Д. 3
31	1.1.31	1.1.32	306°29.5`	12.71	данные отсутствуют	74:29:0105017:4(1)	456143, ЧЕЛЯБИНСКАЯ ОБЛАСТЬ, Г.О. КАРАБАШСКИЙ, Г КАРАБАШ, УЛ ШАХТЕРСКАЯ, Д. 3
32	1.1.32	1.1.33	333°54.1`	12.64	данные отсутствуют	74:29:0105017:4(1)	456143, ЧЕЛЯБИНСКАЯ ОБЛАСТЬ, Г.О. КАРАБАШСКИЙ, Г КАРАБАШ, УЛ ШАХТЕРСКАЯ, Д. 3
33	1.1.33	1.1.34	303°56.7`	16.85	данные отсутствуют	74:29:0105017:4(1)	456143, ЧЕЛЯБИНСКАЯ ОБЛАСТЬ, Г.О. КАРАБАШСКИЙ, Г КАРАБАШ, УЛ ШАХТЕРСКАЯ, Д. 3
34	1.1.34	1.1.35	301°44.5`	19.98	данные отсутствуют	74:29:0105017:4(1)	456143, ЧЕЛЯБИНСКАЯ ОБЛАСТЬ, Г.О. КАРАБАШСКИЙ, Г КАРАБАШ, УЛ ШАХТЕРСКАЯ, Д. 3
35	1.1.35	1.1.36	302°12.8`	20.45	данные отсутствуют	74:29:0105017:4(1)	456143, ЧЕЛЯБИНСКАЯ ОБЛАСТЬ, Г.О. КАРАБАШСКИЙ, Г КАРАБАШ, УЛ ШАХТЕРСКАЯ, Д. 3
36	1.1.36	1.1.37	28°46.2`	12.9	данные отсутствуют	74:29:0105017:348(3)	данные отсутствуют
37	1.1.37	1.1.38	192°47.9`	8.53	данные отсутствуют	74:29:0105017:22(1)	данные отсутствуют
38	1.1.37	1.1.37			данные отсутствуют	74:29:0000000:1976(1)	данные отсутствуют



ДОКУМЕНТ ПОДПИСАН
ЭЛЕКТРОННОЙ ПОДПИСЬЮ

Сертификат: 0091AAF5A599507BC7E6D39D2DFA052F9A

Владелец: ФЕДЕРАЛЬНАЯ СЛУЖБА ГОСУДАРСТВЕННОЙ
РЕГИСТРАЦИИ, КАДАСТРА И КАРТОГРАФИИ
Действителен: с 16.09.2025 по 10.12.2026

полное наименование должности

инициалы, фамилия

Земельный участок							
вид объекта недвижимости							
Лист № 4 раздела 3.1			Всего листов раздела 3.1: 4			Всего разделов: 7	Всего листов выписки: 21
05.12.2025г. № КУВИ-001/2025-220983846							
Кадастровый номер:				74:29:0000000:2086			
1	2	3	4	5	6	7	8
39	1.1.38	1.1.39	119°56.2`	131.53	данные отсутствуют	74:29:0105017:22(1)	данные отсутствуют
40	1.1.39	1.1.40	99°42.5`	22.12	данные отсутствуют	74:29:0105017:22(1)	данные отсутствуют
41	1.1.40	1.1.41	21°15.3`	37.6	данные отсутствуют	74:29:0105017:22(1)	данные отсутствуют
42	1.1.41	1.1.42	94°40.9`	9.92	данные отсутствуют	74:29:0000000:1981(1)	данные отсутствуют
43	1.1.42	1.1.43	199°48.2`	51.27	данные отсутствуют	74:29:0000000:1506(1)	данные отсутствуют
44	1.1.42	1.1.42			данные отсутствуют	74:29:0000000:1980(1)	данные отсутствуют
45	1.1.43	1.1.44	271°23.2`	24.37	данные отсутствуют	74:29:0000000:1506(1)	данные отсутствуют
46	1.1.44	1.1.45	190°45.9`	30.73	данные отсутствуют	74:29:0000000:1506(1)	данные отсутствуют
47	1.1.45	1.1.46	198°51.4`	20.24	данные отсутствуют	74:29:0000000:1506(1)	данные отсутствуют
48	1.1.46	1.1.47	212°57.7`	48.21	данные отсутствуют	74:29:0000000:1506(1)	данные отсутствуют
49	1.1.47	1.1.48	221°20.4`	32.57	данные отсутствуют	74:29:0000000:1506(1)	данные отсутствуют
50	1.1.48	1.1.49	230°32.9`	66.04	данные отсутствуют	74:29:0000000:1506(1)	данные отсутствуют
51	1.1.49	1.1.50	233°43.5`	2.89	данные отсутствуют	74:29:0000000:1506(1)	данные отсутствуют
52	1.1.50	1.1.51	216°7.4`	69.29	данные отсутствуют	74:29:0000000:1506(1)	данные отсутствуют
53	1.1.51	1.1.52	206°51.5`	40.06	данные отсутствуют	74:29:0000000:1506(1)	данные отсутствуют
54	1.1.52	1.1.53	200°11.6`	23.9	данные отсутствуют	74:29:0000000:1506(1)	данные отсутствуют
55	1.1.53	1.1.54	212°34.7`	10.72	данные отсутствуют	74:29:0000000:1506(1)	данные отсутствуют
56	1.1.54	1.1.55	215°25.6`	1.19	данные отсутствуют	74:29:0000000:1506(1)	данные отсутствуют
57	1.1.55	1.1.56	153°12.9`	15.18	данные отсутствуют	74:29:0000000:1506(1)	данные отсутствуют
58	1.1.56	1.1.57	135°0.0`	0.01	данные отсутствуют	74:29:0000000:1506(1), 74:29:0000000:1507(2)	данные отсутствуют
59	1.1.57	1.1.58	153°12.8`	32.35	данные отсутствуют	74:29:0000000:1507(2)	данные отсутствуют
60	1.1.58	1.1.59	295°16.3`	49.73	данные отсутствуют	данные отсутствуют	данные отсутствуют
61	1.1.59	1.1.60	253°49.6`	490.88	данные отсутствуют	данные отсутствуют	данные отсутствуют
62	1.1.60	1.1.61	7°7.5`	0.16	данные отсутствуют	74:29:0000000:51(1)	данные отсутствуют
63	1.1.61	1.1.1	352°0.2`	97.48	данные отсутствуют	74:29:0000000:51(1)	данные отсутствуют



ДОКУМЕНТ ПОДПИСАН
ЭЛЕКТРОННОЙ ПОДПИСЬЮ

Сертификат: 0091AAF5A599507BC7E6D39D2DFA052F9A

Владелец: ФЕДЕРАЛЬНАЯ СЛУЖБА ГОСУДАРСТВЕННОЙ
РЕГИСТРАЦИИ, КАДАСТРА И КАРТОГРАФИИ
Действителен: с 16.09.2025 по 10.12.2026

полное наименование должности

инициалы, фамилия

Выписка из Единого государственного реестра недвижимости об объекте недвижимости
Описание местоположения земельного участка

Земельный участок			
вид объекта недвижимости			
Лист № 1 раздела 3.2	Всего листов раздела 3.2: 3	Всего разделов: 7	Всего листов выписки: 21
05.12.2025г. № КУВИ-001/2025-220983846			
Кадастровый номер:		74:29:0000000:2086	

Сведения о характерных точках границы земельного участка				
Система координат МСК-74				
Номер точки	Координаты, м		Описание закрепления на местности	Средняя квадратичная погрешность определения координат характерных точек границ земельного участка, м
	X	Y		
1	2	3	4	5
1	639092.37	2246907.39	-	0.1
2	639231.2	2246935.73	-	0.1
3	639288.68	2246995.22	-	0.1
4	639363.42	2247097.9	-	0.1
5	639371.78	2247134.57	-	0.1
6	639383.26	2247140.46	-	0.1
7	639371.53	2247162.89	-	0.1
8	639387.35	2247171.24	-	0.1
9	639422.01	2247189.54	-	0.1
10	639420.53	2247236.79	-	0.1
11	639400.43	2247228.86	-	0.1
12	639368.43	2247229.47	-	0.1
13	639339.22	2247229.94	-	0.1
14	639316.78	2247230.44	-	0.1
15	639282.47	2247254.59	-	0.1
16	639247.8	2247279.15	-	0.1
17	639263.6	2247310.07	-	0.1
18	639271.73	2247325.33	-	0.1
19	639256.21	2247348.72	-	0.1
20	639246.66	2247362.55	-	0.1
21	639252.16	2247370.24	-	0.1
22	639265.01	2247388.21	-	0.1

полное наименование должности	 ДОКУМЕНТ ПОДПИСАН ЭЛЕКТРОННОЙ ПОДПИСЬЮ Сертификат: 0091AAF5A599507BC7E6D39D2DFA052F9A Владелец: ФЕДЕРАЛЬНАЯ СЛУЖБА ГОСУДАРСТВЕННОЙ РЕГИСТРАЦИИ, КАДАСТРА И КАРТОГРАФИИ Действителен: с 16.09.2025 по 10.12.2026	инициалы, фамилия

Земельный участок			
вид объекта недвижимости			

Лист № 2 раздела 3.2	Всего листов раздела 3.2: 3	Всего разделов: 7	Всего листов выписки: 21
----------------------	-----------------------------	-------------------	--------------------------

05.12.2025г. № КУВИ-001/2025-220983846

Кадастровый номер: 74:29:0000000:2086

1	2	3	4	5
23	639333.11	2247478.46	-	0.1
24	639352.87	2247507.87	-	0.1
25	639373.9	2247540	-	0.1
26	639390.06	2247565.27	-	0.1
27	639399.69	2247580.38	-	0.1
28	639446.08	2247563.99	-	0.1
29	639451.51	2247562.11	-	0.1
30	639453.49	2247560.58	-	0.1
31	639465.74	2247545.08	-	0.1
32	639473.3	2247534.86	-	0.1
33	639484.65	2247529.3	-	0.1
34	639494.06	2247515.32	-	0.1
35	639504.57	2247498.33	-	0.1
36	639515.47	2247481.03	-	0.1
37	639526.78	2247487.24	-	0.1
38	639518.46	2247485.35	-	0.1
39	639452.82	2247599.33	-	0.1
40	639449.09	2247621.13	-	0.1
41	639484.13	2247634.76	-	0.1
42	639483.32	2247644.65	-	0.1
43	639435.08	2247627.28	-	0.1
44	639435.67	2247602.92	-	0.1
45	639405.48	2247597.18	-	0.1
46	639386.33	2247590.64	-	0.1
47	639345.88	2247564.41	-	0.1
48	639321.43	2247542.9	-	0.1
49	639279.47	2247491.91	-	0.1
50	639277.76	2247489.58	-	0.1
51	639221.79	2247448.73	-	0.1



ДОКУМЕНТ ПОДПИСАН
ЭЛЕКТРОННОЙ ПОДПИСЬЮ

Сертификат: 0091AAF5A599507BC7E6D39D2DFA052F9A

Владелец: ФЕДЕРАЛЬНАЯ СЛУЖБА ГОСУДАРСТВЕННОЙ

РЕГИСТРАЦИИ, КАДАСТРА И КАРТОГРАФИИ

Действителен: с 16.09.2025 по 10.12.2026

полное наименование должности

инициалы, фамилия

Земельный участок					
вид объекта недвижимости					
Лист № 3 раздела 3.2		Всего листов раздела 3.2: 3		Всего разделов: 7	Всего листов выписки: 21
05.12.2025г. № КУВИ-001/2025-220983846					
Кадастровый номер:			74:29:0000000:2086		
1	2	3	4	5	
52	639186.05	2247430.63	-	0.1	
53	639163.62	2247422.38	-	0.1	
54	639154.59	2247416.61	-	0.1	
55	639153.62	2247415.92	-	0.1	
56	639140.07	2247422.76	-	0.1	
57	639140.06	2247422.77	-	0.1	
58	639111.18	2247437.35	-	0.1	
59	639132.41	2247392.38	-	0.1	
60	638995.68	2246920.93	-	0.1	
61	638995.84	2246920.95	-	0.1	
1	639092.37	2246907.39	-	0.1	



ДОКУМЕНТ ПОДПИСАН
ЭЛЕКТРОННОЙ ПОДПИСЬЮ

Сертификат: 0091AAF5A599507BC7E6D39D2DFA052F9A


Владелец: ФЕДЕРАЛЬНАЯ СЛУЖБА ГОСУДАРСТВЕННОЙ
РЕГИСТРАЦИИ, КАДАСТРА И КАРТОГРАФИИ
Действителен: с 16.09.2025 по 10.12.2026

полное наименование должности

инициалы, фамилия


Выписка из Единого государственного реестра недвижимости об объекте недвижимости
Сведения о частях земельного участка

Земельный участок			
вид объекта недвижимости			
Лист № 1 раздела 4	Всего листов раздела 4: 2	Всего разделов: 7	Всего листов выписки: 21
05.12.2025г. № КУВИ-001/2025-220983846			
Кадастровый номер:		74:29:0000000:2086	
План (чертеж, схема) части земельного участка		Учетный номер части: 74:29:0000000:2086/1	

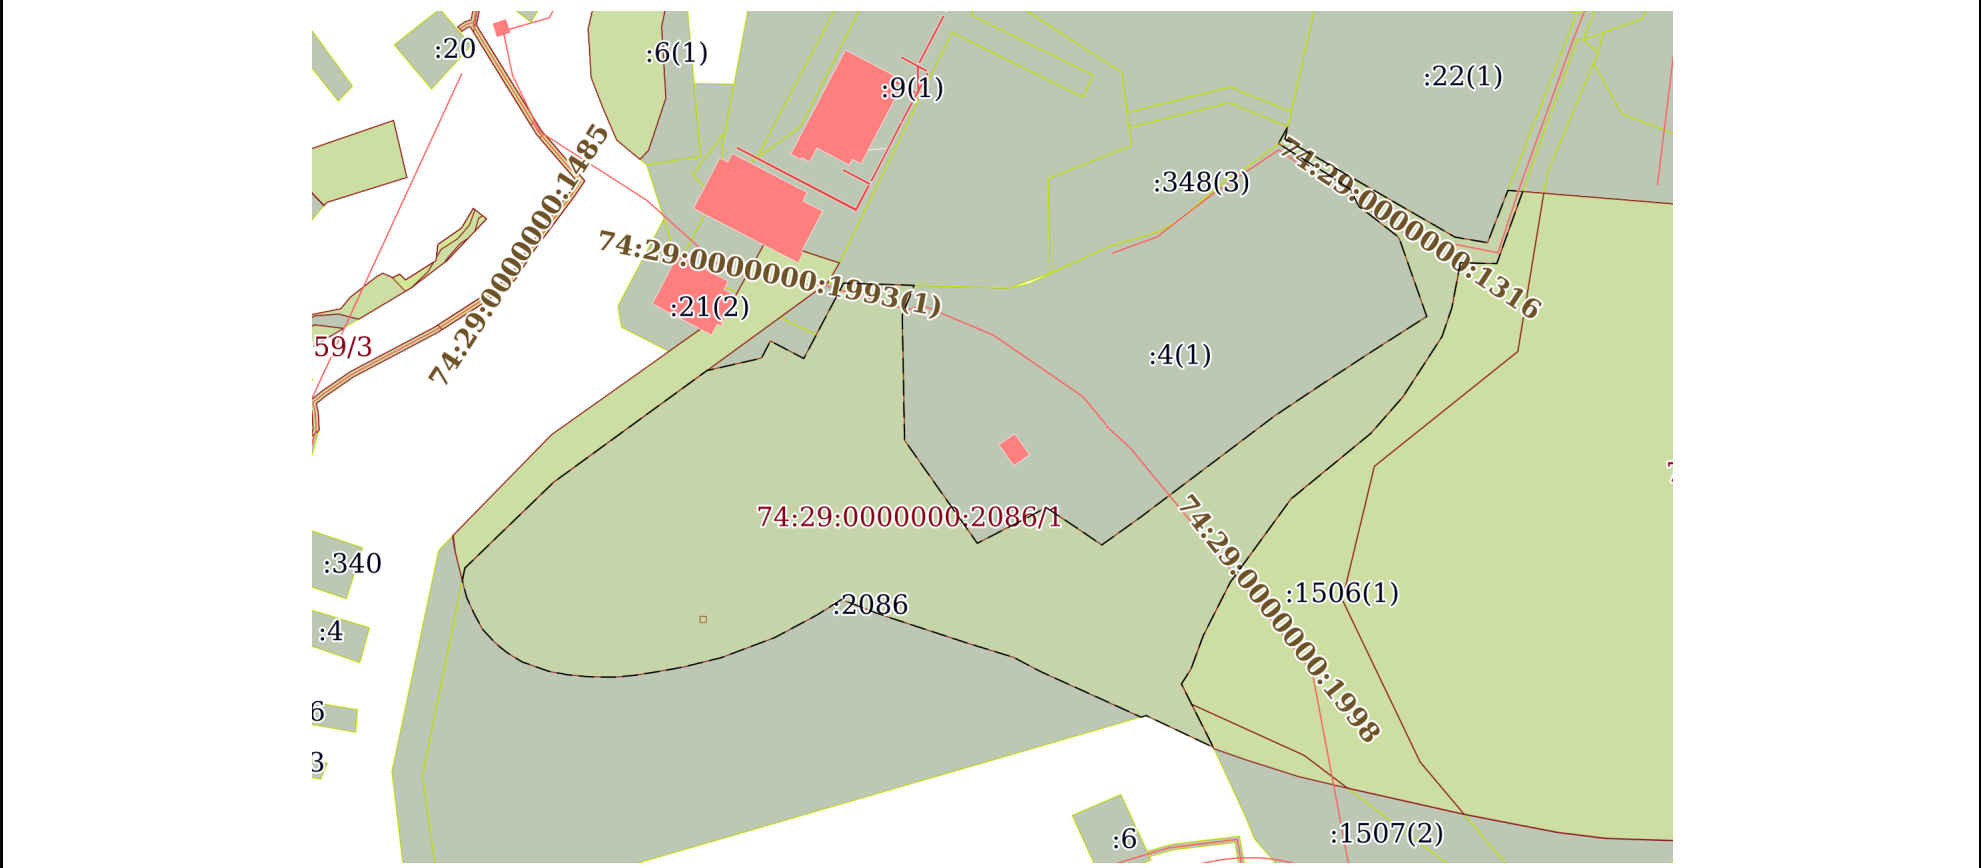

Масштаб 1:5000	Условные обозначения:	
----------------	-----------------------	--

полное наименование должности		ДОКУМЕНТ ПОДПИСАН ЭЛЕКТРОННОЙ ПОДПИСЬЮ	инициалы, фамилия
	Сертификат: 0091AAF5A599507BC7E6D39D2DFA052F9A		
	Владелец: ФЕДЕРАЛЬНАЯ СЛУЖБА ГОСУДАРСТВЕННОЙ РЕГИСТРАЦИИ, КАДАСТРА И КАРТОГРАФИИ Действителен: с 16.09.2025 по 10.12.2026		

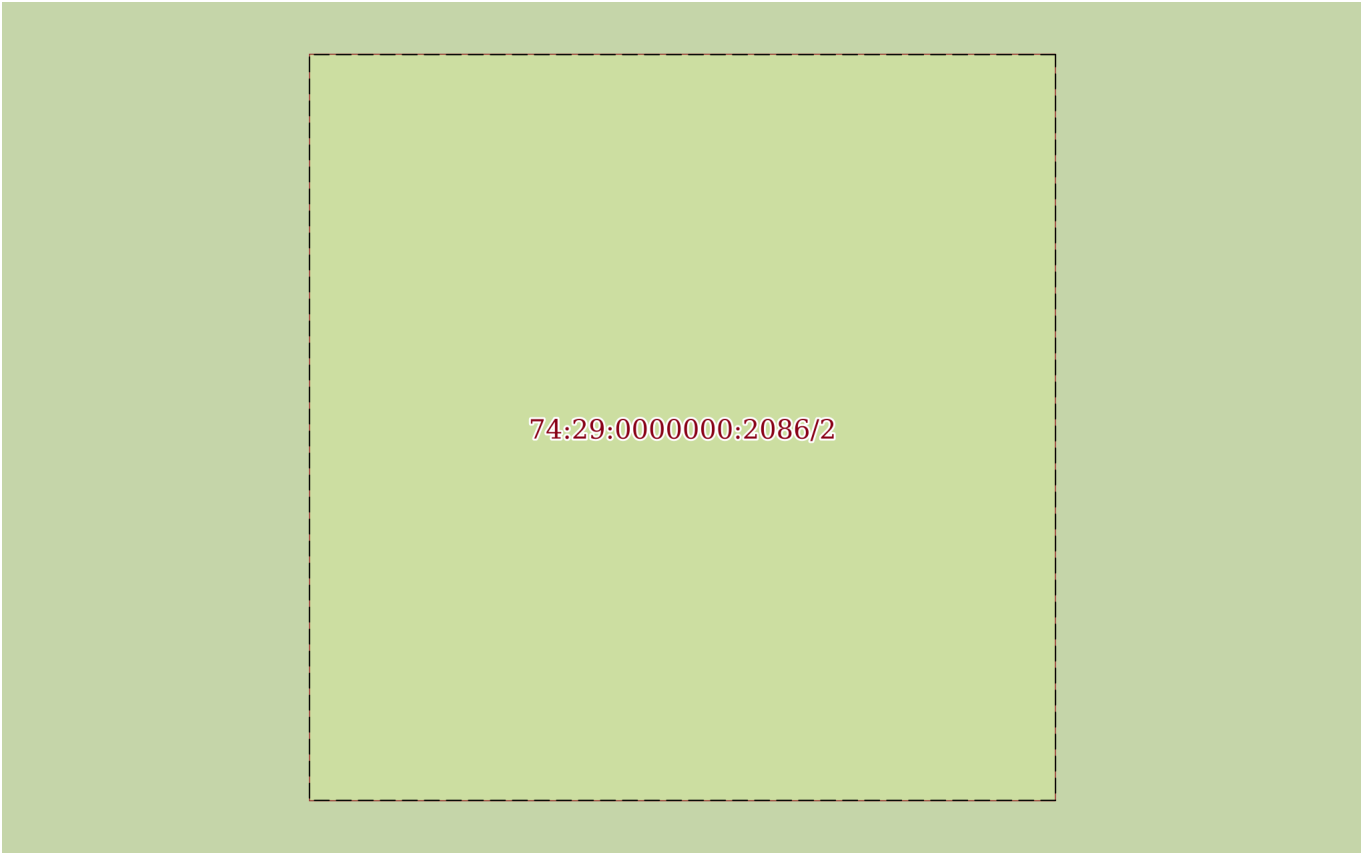Земельный участок			
вид объекта недвижимости			
Лист № 2 раздела 4	Всего листов раздела 4: 2	Всего разделов: 7	Всего листов выписки: 21
05.12.2025г. № КУВИ-001/2025-220983846			
Кадастровый номер:		74:29:0000000:2086	
План (чертеж, схема) части земельного участка		Учетный номер части: 74:29:0000000:2086/2	
 74:29:0000000:2086/2			
Масштаб 1:40	Условные обозначения:		

полное наименование должности	 ДОКУМЕНТ ПОДПИСАН ЭЛЕКТРОННОЙ ПОДПИСЬЮ Сертификат: 0091AAF5A599507BC7E6D39D2DFA052F9A Владелец: ФЕДЕРАЛЬНАЯ СЛУЖБА ГОСУДАРСТВЕННОЙ РЕГИСТРАЦИИ, КАДАСТРА И КАРТОГРАФИИ Действителен: с 16.09.2025 по 10.12.2026	инициалы, фамилия

Выписка из Единого государственного реестра недвижимости об объекте недвижимости
Сведения о частях земельного участка

Земельный участок		
вид объекта недвижимости		
Лист № 1 раздела 4.1	Всего листов раздела 4.1: 2	Всего разделов: 7
Всего листов выписки: 21		
05.12.2025г. № КУВИ-001/2025-220983846		
Кадастровый номер:		74:29:0000000:2086
Учетный номер части	Площадь, м2	Содержание ограничения в использовании или ограничения права на объект недвижимости или обременения объекта недвижимости
1	2	3
74:29:0000000:2086/1	84049	74:29-6.191
74:29:0000000:2086/2	16	74:29-6.54
	Весь	вид ограничения (обременения): ограничения прав на земельный участок, предусмотренные статьей 56 Земельного кодекса Российской Федерации; Срок действия: не установлен; реквизиты документа-основания: решение "Об изменении санитарно-защитной зоны для имущественного комплекса промышленной площадки АО "Карабашмедь", ООО "Капитал-Сити" и ООО "ИнвестХимАгро" от 28.03.2024 № 65-РС33 выдан: Федеральная служба по надзору в сфере защиты прав потребителей и благополучия человека (РОСПОТРЕБНАДЗОР); Содержание ограничения (обременения): В соответствии с п. 5 Правил установления санитарно-защитных зон и использования земельных участков, расположенных в границах санитарно-защитных зон, утвержденных постановлением Правительства РФ № 222 от 03.03.2018 г., в границах санитарно-защитной зоны не допускается использования земельных участков в целях: а) размещения жилой застройки, объектов образовательного и медицинского назначения, спортивных сооружений открытого типа, организаций отдыха детей и их оздоровления, зон рекреационного назначения и для ведения садоводства; б) размещения объектов для производства и хранения лекарственных средств, объектов пищевых отраслей промышленности, оптовых складов продовольственного сырья и пищевой продукции, комплексов водопроводных сооружений для подготовки и хранения питьевой воды, использования земельных участков в целях производства, хранения и переработки сельскохозяйственной продукции, предназначенной для дальнейшего использования в качестве пищевой продукции. Санитарно-защитная зона устанавливается бессрочно; Реестровый номер границы: 74:29-6.191; Вид объекта реестра границ: Зона с особыми условиями использования территории; Вид зоны по документу: Санитарно-защитная зона для имущественного комплекса промышленной площадки АО "Карабашмедь" и ООО "Капитал-Сити" и ООО "ИнвестХимАгро", расположенных в г. Карабаш Челябинской области; Тип зоны: Санитарно-защитная зона
	Весь	вид ограничения (обременения): ограничения прав на земельный участок, предусмотренные статьей 56 Земельного кодекса Российской Федерации; Срок действия: не установлен; реквизиты документа-основания: об утверждении перечня должностных лиц Управления Федеральной службы государственной регистрации, кадастра и картографии по Челябинской области, уполномоченных подписывать XML-файлы, содержащие сведения об установлении охранных зон пунктов государственной

Земельный участок			
вид объекта недвижимости			
Лист № 2 раздела 4.1	Всего листов раздела 4.1: 2	Всего разделов: 7	Всего листов выписки: 21
05.12.2025г. № КУВИ-001/2025-220983846			
Кадастровый номер:		74:29:0000000:2086	
		геодезической сети, государственной нивелирной сети и государственной гравиметрической сети от 05.07.2017 № П/339 выдан: Управление Федеральной службы государственной регистрации, кадастра и картографии по Челябинской области; об утверждении положений о территориальных органах Федеральной службы государственной регистрации, кадастра и картографии по Субъектам Российской Федерации от 30.05.2016 № П/0263 выдан: Федеральная служба государственной регистрации, кадастра и картографии; об установлении границ охранной зоны пункта геодезической сети сгущения пп "Х" на территории Карабашского городского округа Челябинской области от 19.06.2018 № Р/35 выдан: Управление Федеральной службы государственной регистрации, кадастра и картографии по Челябинской области; об утверждении правил установления охранных зон пунктов государственной геодезической сети, государственной нивелирной сети и государственной гравиметрической сети и признании утратившим силу постановления Правительства Российской Федерации от 07 октября 1996 г. №1170 от 12.10.2016 № 1037 выдан: Правительство; заявление от 22.08.2018 № 21355/18@ выдан: Управление Федеральной службы государственной регистрации, кадастра и картографии по Челябинской области; Содержание ограничения (обременения): Охранная зона геодезического пункта установлена в соответствии с Правилами об установлении охранных зон пунктов государственной геодезической сети, государственной нивелирной сети и государственной гравиметрической сети, утвержденные Постановлением Правительства РФ от 12.10.2016 №1037. п.7. В пределах границ охранных зон пунктов запрещается без письменного согласования с территориальным органом осуществление видов деятельности и проведение работ, которые могут повлечь повреждение или уничтожение наружных знаков пунктов, нарушить неизменность местоположения специальных центров пунктов или создать затруднения для использования пунктов по прямому назначению и свободного доступа к нему, а именно: 1) убирать, перемещать, засыпать или повреждать составные части пунктов; 2) проводить работы, размещать объекты и предметы, возводить сооружения и конструкции, которые могут препятствовать доступу к пункту без создания необходимых для такого доступа проходов и подъездов; 3) осуществлять горные, взрывные, строительные, земляные (мелиоративные) и иные работы, которые могут привести к повреждению или уничтожению пункта; 4) проводить работы, не обеспечивающие сохранность пункта. п.8. Без согласования с территориальным органом запрещается проведение следующих работ: а) снос объектов капитального строительства, на конструктивных элементах или в подвале которых размещены пункты; б) капитальный ремонт помещений, в которых размещены гравиметрические пункты; Реестровый номер границы: 74:29-6.54; Вид объекта реестра границ: Зона с особыми условиями использования территории; Вид зоны по документу: охранная зона пункта геодезической сети сгущения пп "Х"; Тип зоны: Охранная зона геодезического пункта; Номер: 74:29	

полное наименование должности	 ДОКУМЕНТ ПОДПИСАН ЭЛЕКТРОННОЙ ПОДПИСЬЮ Сертификат: 0091AAF5A599507BC7E6D39D2DFA052F9A Владелец: ФЕДЕРАЛЬНАЯ СЛУЖБА ГОСУДАРСТВЕННОЙ РЕГИСТРАЦИИ, КАДАСТРА И КАРТОГРАФИИ Действителен: с 16.09.2025 по 10.12.2026	инициалы, фамилия

Выписка из Единого государственного реестра недвижимости об объекте недвижимости
Сведения о частях земельного участка

Земельный участок			
вид объекта недвижимости			
Лист № 1 раздела 4.2	Всего листов раздела 4.2: 5	Всего разделов: 7	Всего листов выписки: 21
05.12.2025г. № КУВИ-001/2025-220983846			
Кадастровый номер:		74:29:0000000:2086	

Сведения о характерных точках границы части (частей) земельного участка				
Учетный номер части: 74:29:0000000:2086/1				
Система координат				
Номер точки	Координаты, м		Описание закрепления на местности	Средняя квадратичная погрешность определения координат характерных точек границ земельного участка, м
	X	Y		
1	2	3	4	5
1	639231.2	2246935.73	-	-
2	639288.68	2246995.22	-	-
3	639363.42	2247097.9	-	-
4	639371.78	2247134.57	-	-
5	639383.26	2247140.46	-	-
6	639371.53	2247162.89	-	-
7	639387.35	2247171.24	-	-
8	639422.01	2247189.54	-	-
9	639420.53	2247236.79	-	-
10	639400.43	2247228.86	-	-
11	639368.43	2247229.47	-	-
12	639339.22	2247229.94	-	-
13	639316.78	2247230.44	-	-
14	639282.47	2247254.59	-	-
15	639247.8	2247279.15	-	-
16	639263.6	2247310.07	-	-
17	639271.73	2247325.33	-	-
18	639256.21	2247348.72	-	-
19	639246.66	2247362.55	-	-
20	639252.16	2247370.24	-	-
21	639265.01	2247388.21	-	-

полное наименование должности	 ДОКУМЕНТ ПОДПИСАН ЭЛЕКТРОННОЙ ПОДПИСЬЮ Сертификат: 0091AAF5A599507BC7E6D39D2DFA052F9A Владелец: ФЕДЕРАЛЬНАЯ СЛУЖБА ГОСУДАРСТВЕННОЙ РЕГИСТРАЦИИ, КАДАСТРА И КАРТОГРАФИИ Действителен: с 16.09.2025 по 10.12.2026	инициалы, фамилия

Земельный участок			
вид объекта недвижимости			

Лист № 2 раздела 4.2	Всего листов раздела 4.2: 5	Всего разделов: 7	Всего листов выписки: 21
----------------------	-----------------------------	-------------------	--------------------------

05.12.2025г. № КУВИ-001/2025-220983846

Кадастровый номер: 74:29:0000000:2086

1	2	3	4	5
22	639333.11	2247478.46	-	-
23	639352.87	2247507.87	-	-
24	639373.9	2247540	-	-
25	639390.06	2247565.27	-	-
26	639399.69	2247580.38	-	-
27	639446.08	2247563.99	-	-
28	639451.51	2247562.11	-	-
29	639453.49	2247560.58	-	-
30	639465.74	2247545.08	-	-
31	639473.3	2247534.86	-	-
32	639484.65	2247529.3	-	-
33	639494.06	2247515.32	-	-
34	639504.57	2247498.33	-	-
35	639515.47	2247481.03	-	-
36	639526.78	2247487.24	-	-
37	639518.46	2247485.35	-	-
38	639452.82	2247599.33	-	-
39	639449.09	2247621.13	-	-
40	639484.13	2247634.76	-	-
41	639483.32	2247644.65	-	-
42	639435.08	2247627.28	-	-
43	639435.67	2247602.92	-	-
44	639405.48	2247597.18	-	-
45	639386.33	2247590.64	-	-
46	639345.88	2247564.41	-	-
47	639321.43	2247542.9	-	-
48	639279.47	2247491.91	-	-
49	639277.76	2247489.58	-	-
50	639221.79	2247448.73	-	-



ДОКУМЕНТ ПОДПИСАН
ЭЛЕКТРОННОЙ ПОДПИСЬЮ

Сертификат: 0091AAF5A599507BC7E6D39D2DFA052F9A

Владелец: ФЕДЕРАЛЬНАЯ СЛУЖБА ГОСУДАРСТВЕННОЙ

РЕГИСТРАЦИИ, КАДАСТРА И КАРТОГРАФИИ

Действителен: с 16.09.2025 по 10.12.2026

полное наименование должности

инициалы, фамилия

Земельный участок			
вид объекта недвижимости			

Лист № 3 раздела 4.2	Всего листов раздела 4.2: 5	Всего разделов: 7	Всего листов выписки: 21
----------------------	-----------------------------	-------------------	--------------------------

05.12.2025г. № КУВИ-001/2025-220983846

Кадастровый номер: 74:29:0000000:2086

1	2	3	4	5
51	639186.05	2247430.63	-	-
52	639163.62	2247422.38	-	-
53	639154.59	2247416.61	-	-
54	639153.62	2247415.92	-	-
55	639140.07	2247422.76	-	-
56	639111.18	2247437.35	-	-
57	639132.41	2247392.38	-	-
58	639131.39	2247388.86	-	-
59	639142.96	2247363.52	-	-
60	639161.17	2247323.14	-	-
61	639163.52	2247318.42	-	-
62	639171.42	2247303.57	-	-
63	639181.06	2247272.2	-	-
64	639191.95	2247238.98	-	-
65	639200.36	2247213.46	-	-
66	639210.16	2247188.13	-	-
67	639199.71	2247171.57	-	-
68	639184.7	2247143.43	-	-
69	639171.22	2247107.58	-	-
70	639165.03	2247082.44	-	-
71	639162.25	2247067.79	-	-
72	639159.34	2247049.08	-	-
73	639158.22	2247036.54	-	-
74	639158.18	2247023.98	-	-
75	639158.54	2247017.58	-	-
76	639159.77	2247004.69	-	-
77	639162.06	2246991.98	-	-
78	639168.46	2246973.97	-	-
79	639174.45	2246964.24	-	-



ДОКУМЕНТ ПОДПИСАН
ЭЛЕКТРОННОЙ ПОДПИСЬЮ

Сертификат: 0091AAF5A599507BC7E6D39D2DFA052F9A

Владелец: ФЕДЕРАЛЬНАЯ СЛУЖБА ГОСУДАРСТВЕННОЙ
РЕГИСТРАЦИИ, КАДАСТРА И КАРТОГРАФИИ
Действителен: с 16.09.2025 по 10.12.2026

полное наименование должности

инициалы, фамилия

Земельный участок				
вид объекта недвижимости				
Лист № 4 раздела 4.2		Всего листов раздела 4.2: 5		Всего разделов: 7
Всего листов выписки: 21				
05.12.2025г. № КУВИ-001/2025-220983846				
Кадастровый номер:			74:29:0000000:2086	
1	2	3	4	5
80	639177.99	2246959.7	-	-
81	639181.81	2246955.38	-	-
82	639190.39	2246947.49	-	-
83	639200.3	2246942.14	-	-
84	639211.39	2246937.01	-	-
85	639222.87	2246934.03	-	-
1	639231.2	2246935.73	-	-

полное наименование должности	 ДОКУМЕНТ ПОДПИСАН ЭЛЕКТРОННОЙ ПОДПИСЬЮ Сертификат: 0091AAF5A599507BC7E6D39D2DFA052F9A Владелец: ФЕДЕРАЛЬНАЯ СЛУЖБА ГОСУДАРСТВЕННОЙ РЕГИСТРАЦИИ, КАДАСТРА И КАРТОГРАФИИ Действителен: с 16.09.2025 по 10.12.2026	инициалы, фамилия

Земельный участок				
вид объекта недвижимости				
Лист № 5 раздела 4.2		Всего листов раздела 4.2: 5		Всего разделов: 7
Всего листов выписки: 21				
05.12.2025г. № КУВИ-001/2025-220983846				
Кадастровый номер:			74:29:0000000:2086	
Сведения о характерных точках границы части (частей) земельного участка				
Учетный номер части: 74:29:0000000:2086/2				
Система координат				
Номер точки	Координаты, м		Описание закрепления на местности	Средняя квадратичная погрешность определения координат характерных точек границ земельного участка, м
	X	Y		
1	2	3	4	5
1	639198.86	2247097.44	-	-
2	639194.86	2247097.44	-	-
3	639194.86	2247093.44	-	-
4	639198.86	2247093.44	-	-
1	639198.86	2247097.44	-	-



ДОКУМЕНТ ПОДПИСАН
ЭЛЕКТРОННОЙ ПОДПИСЬЮ

Сертификат: 0091AAF5A599507BC7E6D39D2DFA052F9A

Владелец: ФЕДЕРАЛЬНАЯ СЛУЖБА ГОСУДАРСТВЕННОЙ
РЕГИСТРАЦИИ, КАДАСТРА И КАРТОГРАФИИ
Действителен: с 16.09.2025 по 10.12.2026

полное наименование должности

инициалы, фамилия